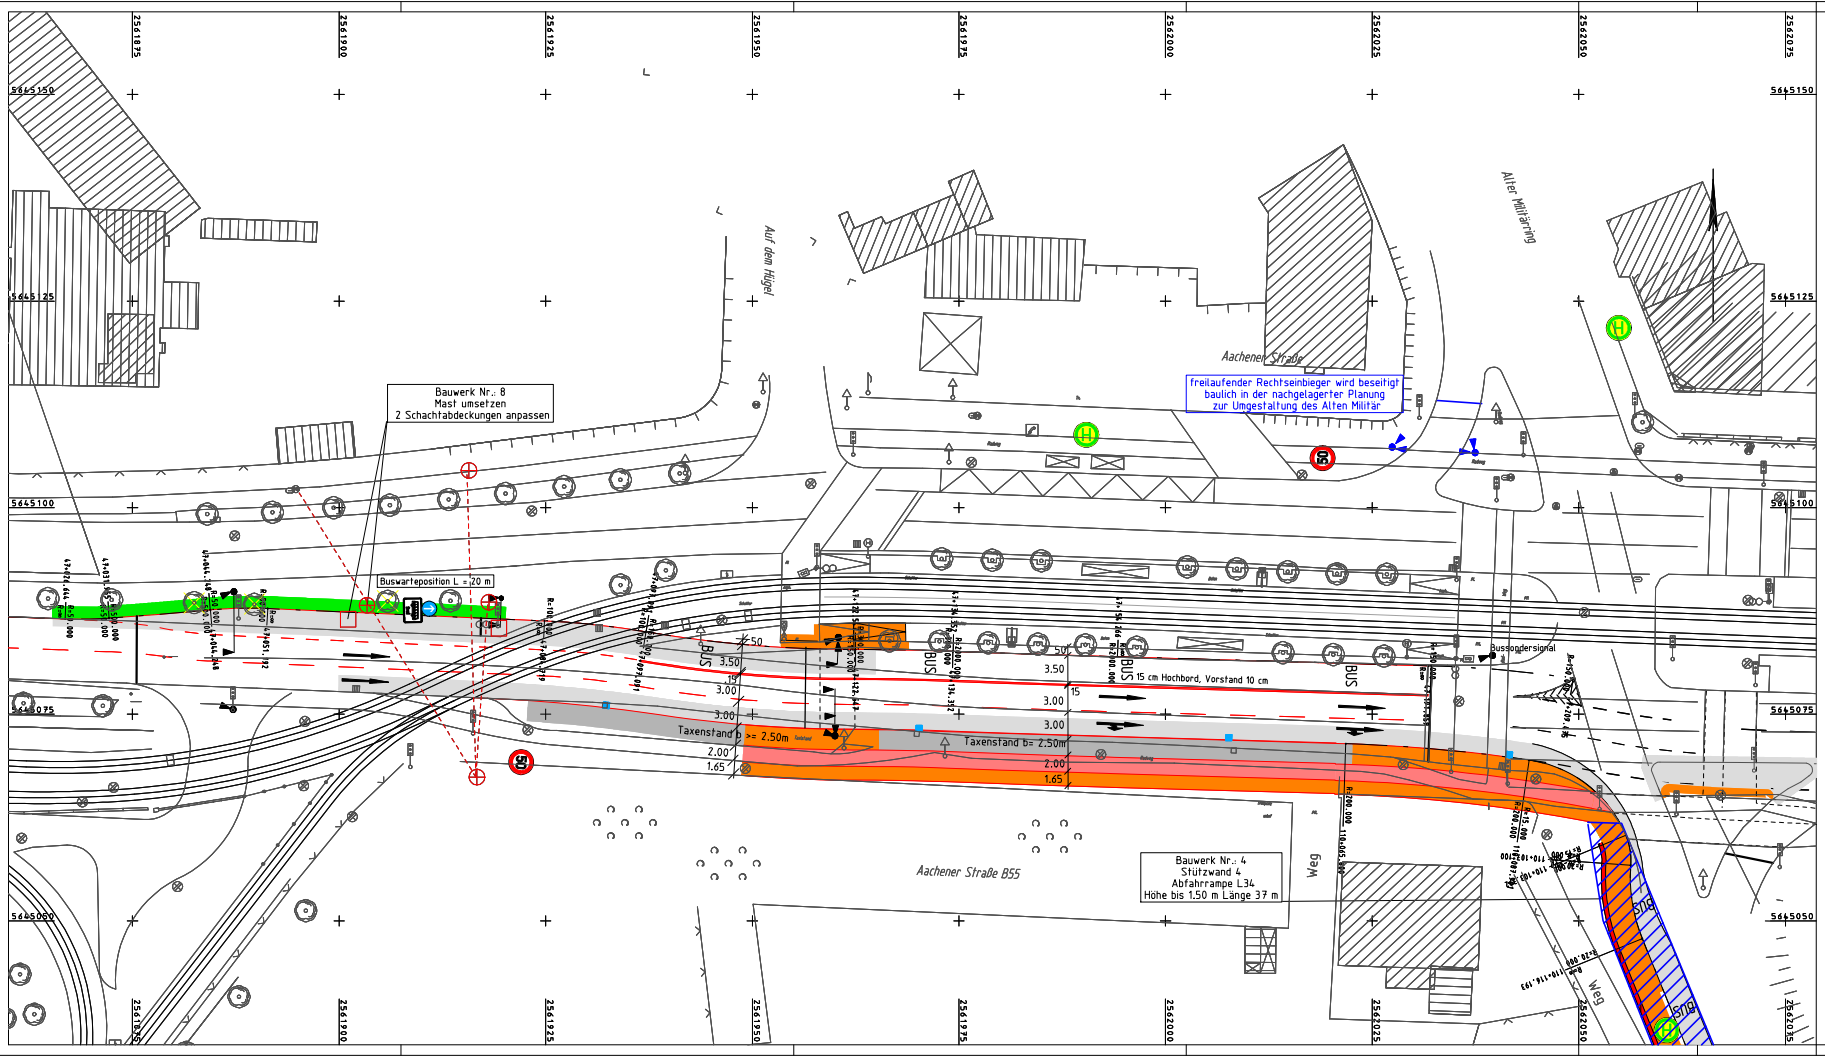

LEGENDE
interne Ausgleichsmaßnahmen der
landschaftspflegerischen Begleitplanung

- Temporäre baubedingte Beeinträchtigungen
- Baumheckenartige Gehölzstreifen mit höchstens geringem Baumholz BD?1
- Grasfluren an Dämmen, Böschungen Straßen- und Wegeränder HH?
- Rasen HM51
- Ruderalfluren HP?
- Sützwände
- Versickerungsmulde
- vorh. zu erhaltener Baum
- vorh. zu fällender Baum
- geplante standorttypische Einzelbäume mit geringen Baumholz BF31
- Baumschutzmaßnahme während der Bauzeit

1. Deckblatt

Dienststelle	Art der Abstimmung	Unterschrift	Datum

Änderung	Ges.	Gepr.	Bear.	Datum	Index
Änderung Beschluss Verkehrsausschuss vom 21.02.2020	HR	HR	HR	15.05.2020	B
freilaufender Rechtsein- und -abbieger beseitigt	HR	HR	HR	15.05.2020	A

Genehmigungsplanung

Auftraggeber:

Auftragnehmer:
PLANUNGSGRUPPE
SKRIBBE-JANSEN GMBH
GILDENSTRASSE 2a 48157 MÜNSTER
FAX: 0251-327100 TEL.: 0251-14335-0
Münster, den 16.08.2013 Verfasser:

Projektnummer: -
bearbeitet: HR / 14.06.2013
gezeichnet: HR / 14.06.2013
geprüft: HR / 14.06.2013

Projekt / Planbezeichnung:
Verkehrserschließung für das Rahnenplanungsgebiet Braunsfeld/ Ehrenfeld für die Knoten Aachener Straße/ Militärringstraße und Stolberger Straße/ Militärringstraße
Lageplan
Knotenpunkt Aachener Straße/Alter Militärring Variante 1

Vermessungsgrundlage:

Planmappe: 12.05 B
Maßstab: 1:250
Erstellungsdatum: 08.02.2010

Aufgestellt:	Abstimmungsgenehm.	Projektleitung
04.09.2013 / 19.05.2020	22.08.2013	20.08.2013
gez. Hr. Harzendorf	gez. Fr. Stolte-Neumann	gez. Fr. Michell

12-05.PLT