


Mitzeichnende Dienststelle	Art der Abstimmung	Unterschrift	Datum

Index	Änderungen	Bearb.	Datum
A	-	-	-
B			
C			
D			

Vorabzug

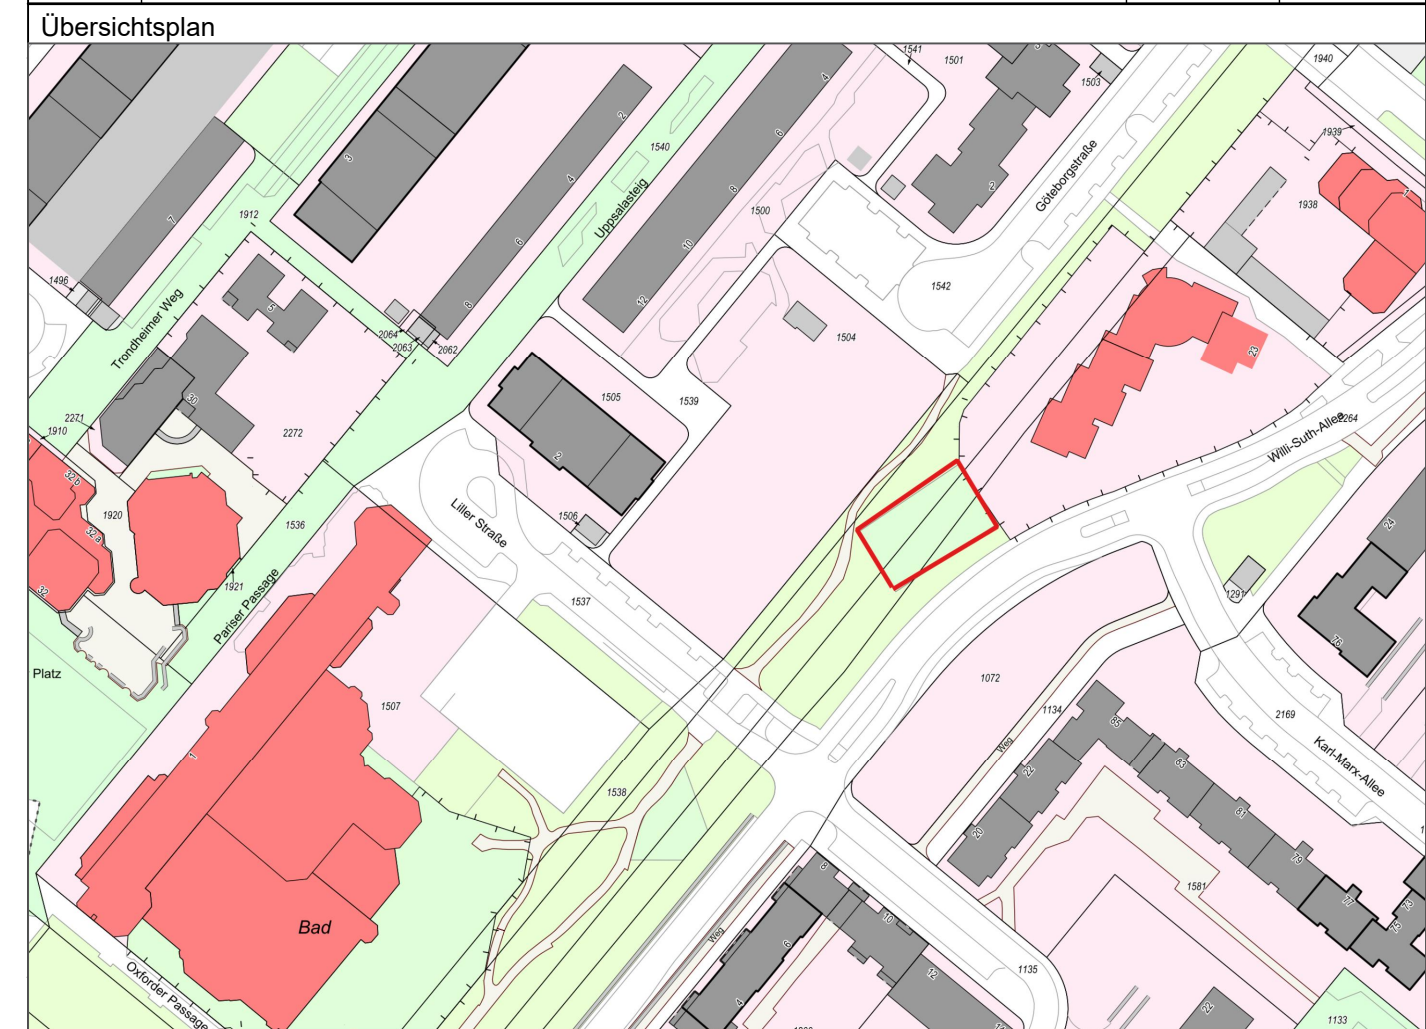

 Stadt Köln		Amt für Kinder, Jugend und Familie 512	
Projektbezeichnung/Bauvorhaben Spielplatz Willi-Suth-Allee Nord Liller Str.		Planart/Leistungsphase Entwurf	
Planung Amt für Kinder, Jugend und Familie Ottmar-Pohl-Platz 1 51103 Köln		Datum 11.10.2021	Gezeichnet TR
Amtsleitung 51		Bezirk/Stadteil Chorweiler/ Chorweiler	Spielplatznr. 6 09 01 07
Abteilungsleitung 512		Plannummer -	Massstab 1:100
67 Amt f. Landschaftspfl u. Grünflächen		Index -	EDV-Projekt/Dateiname