Anlage 4 – Variante Verkehrsversuch in den Abschnitten 1+2+3+5

Stadt Köln

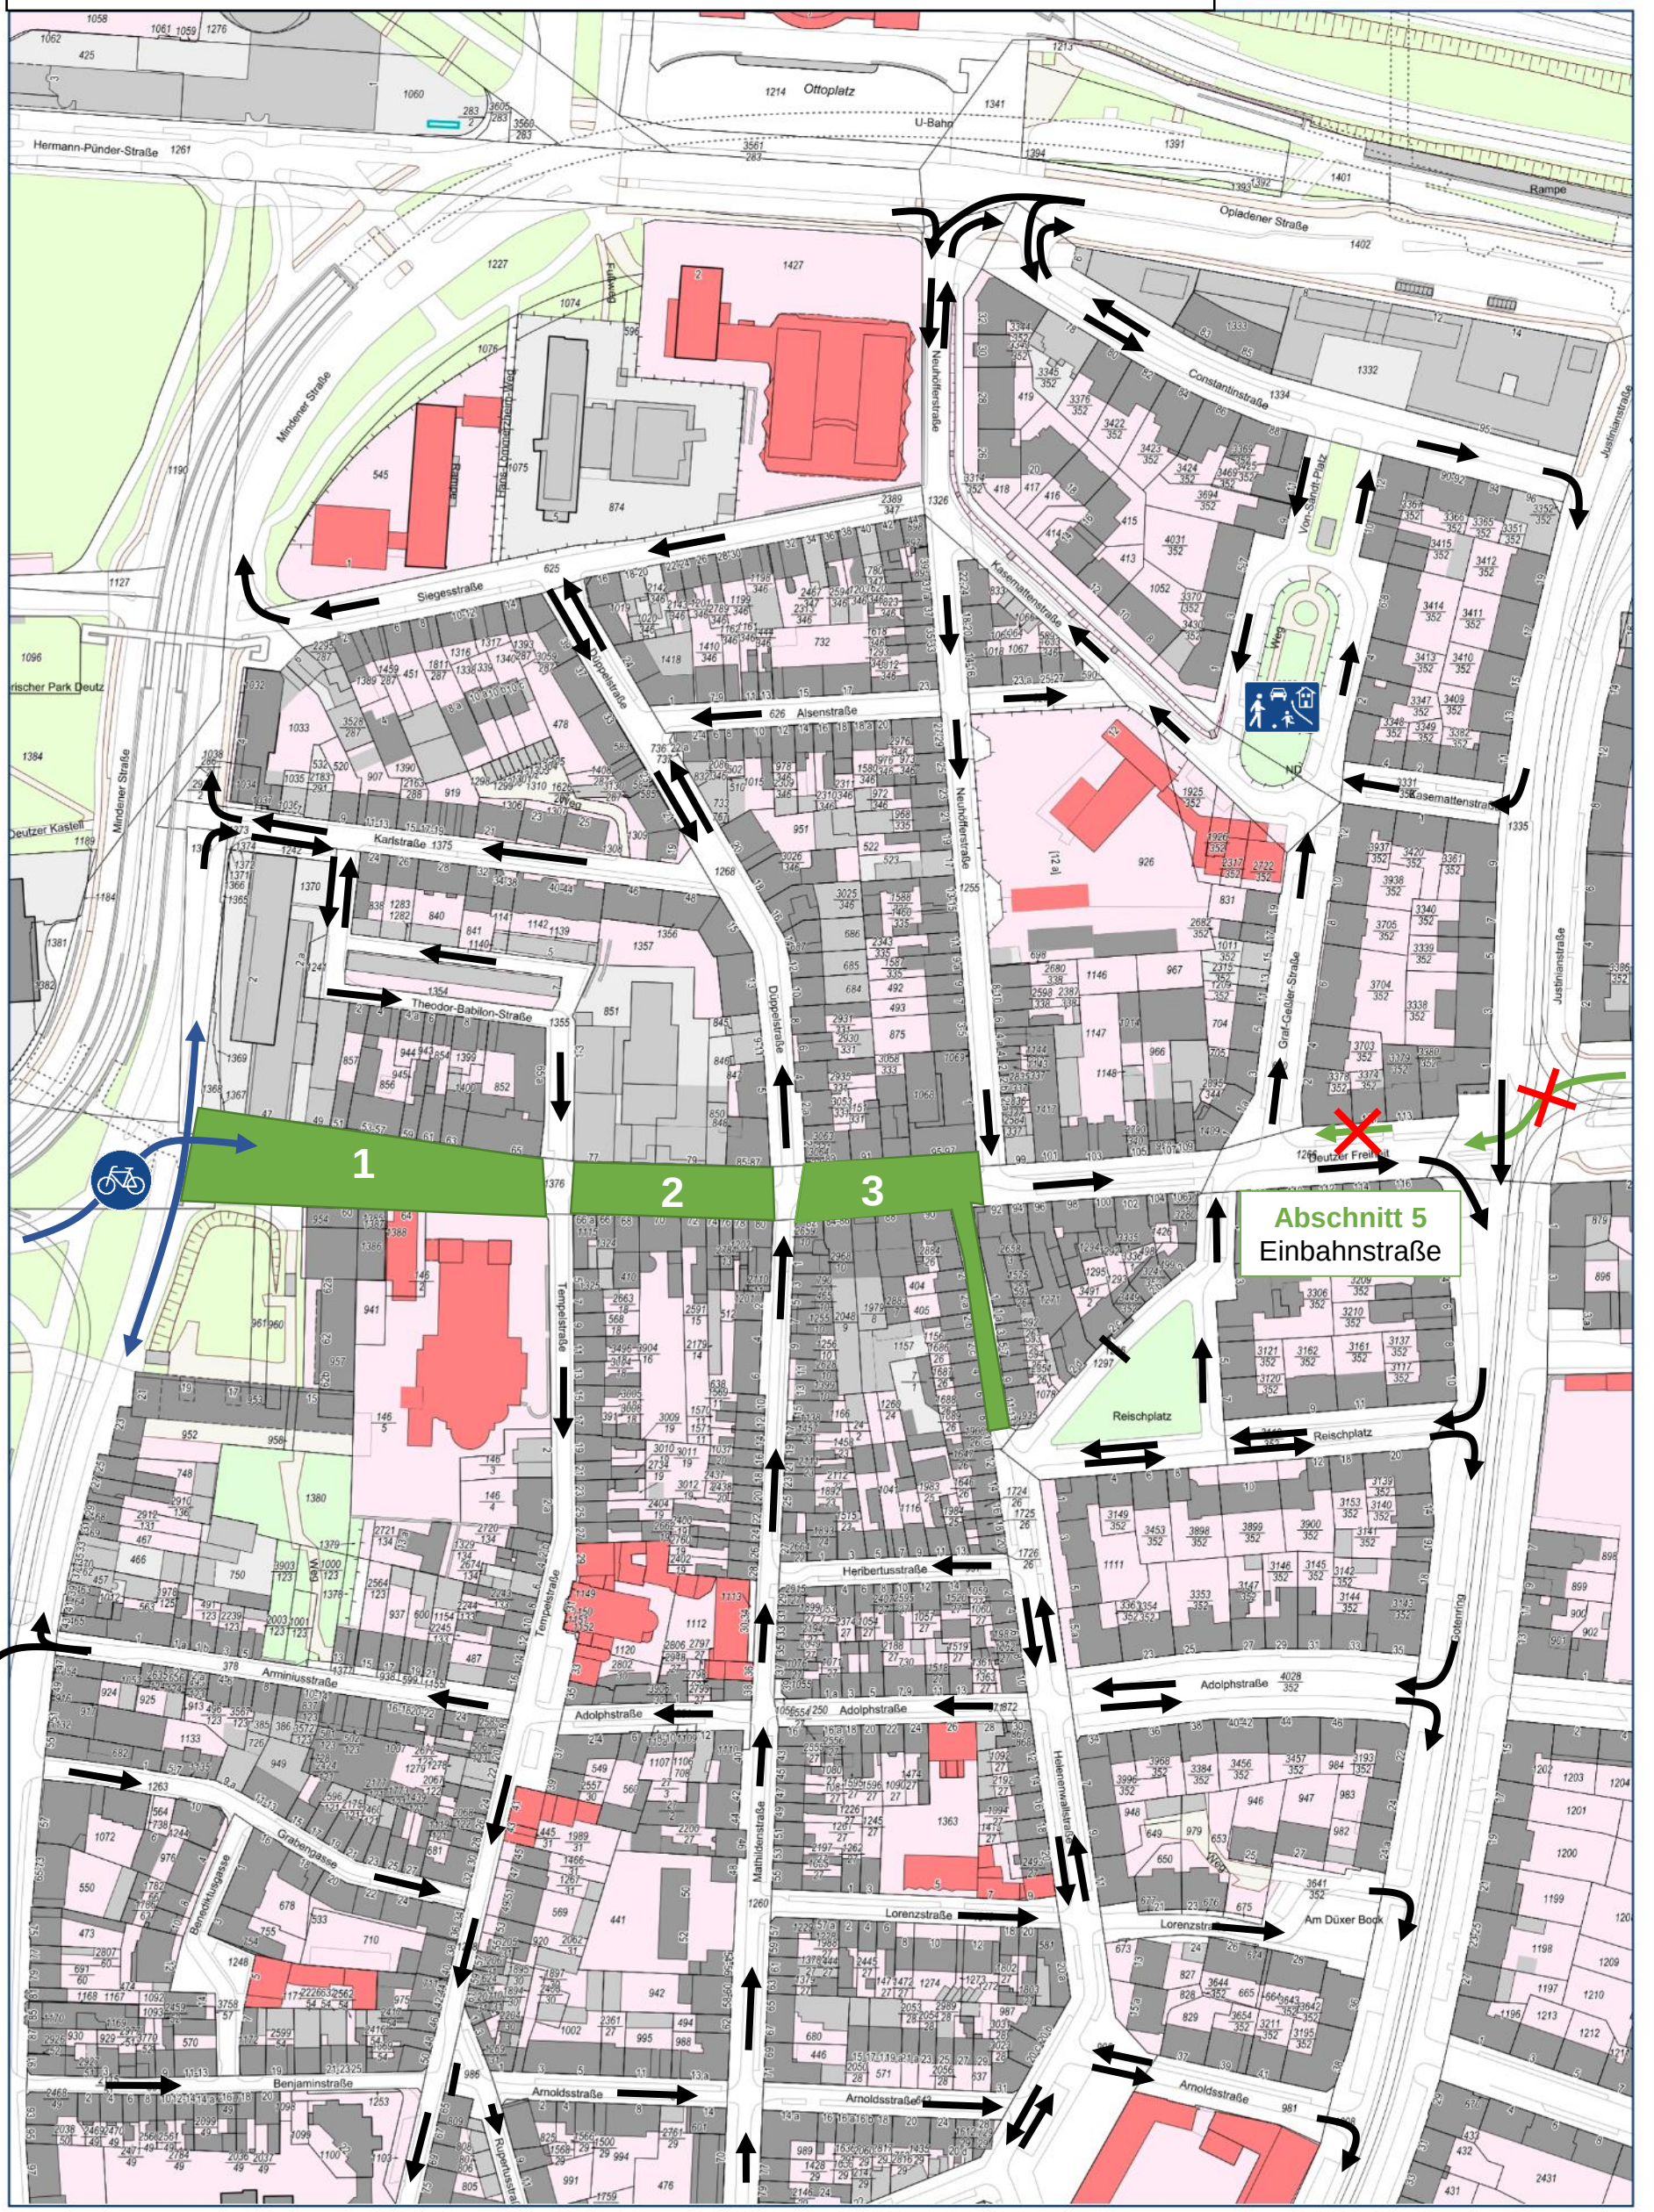

0 20 40 60 80m

Herausgeber:
Stadt Köln - Die Oberbürgermeisterin

Mittelpunkt: 357692, 5644778
1:2000

zu Anlage 4: Kfz-Verkehrsverlagerungen/Belastungsdifferenzen zum Bestand
Variante Verkehrsversuch in den Abschnitten 1+2+3+5

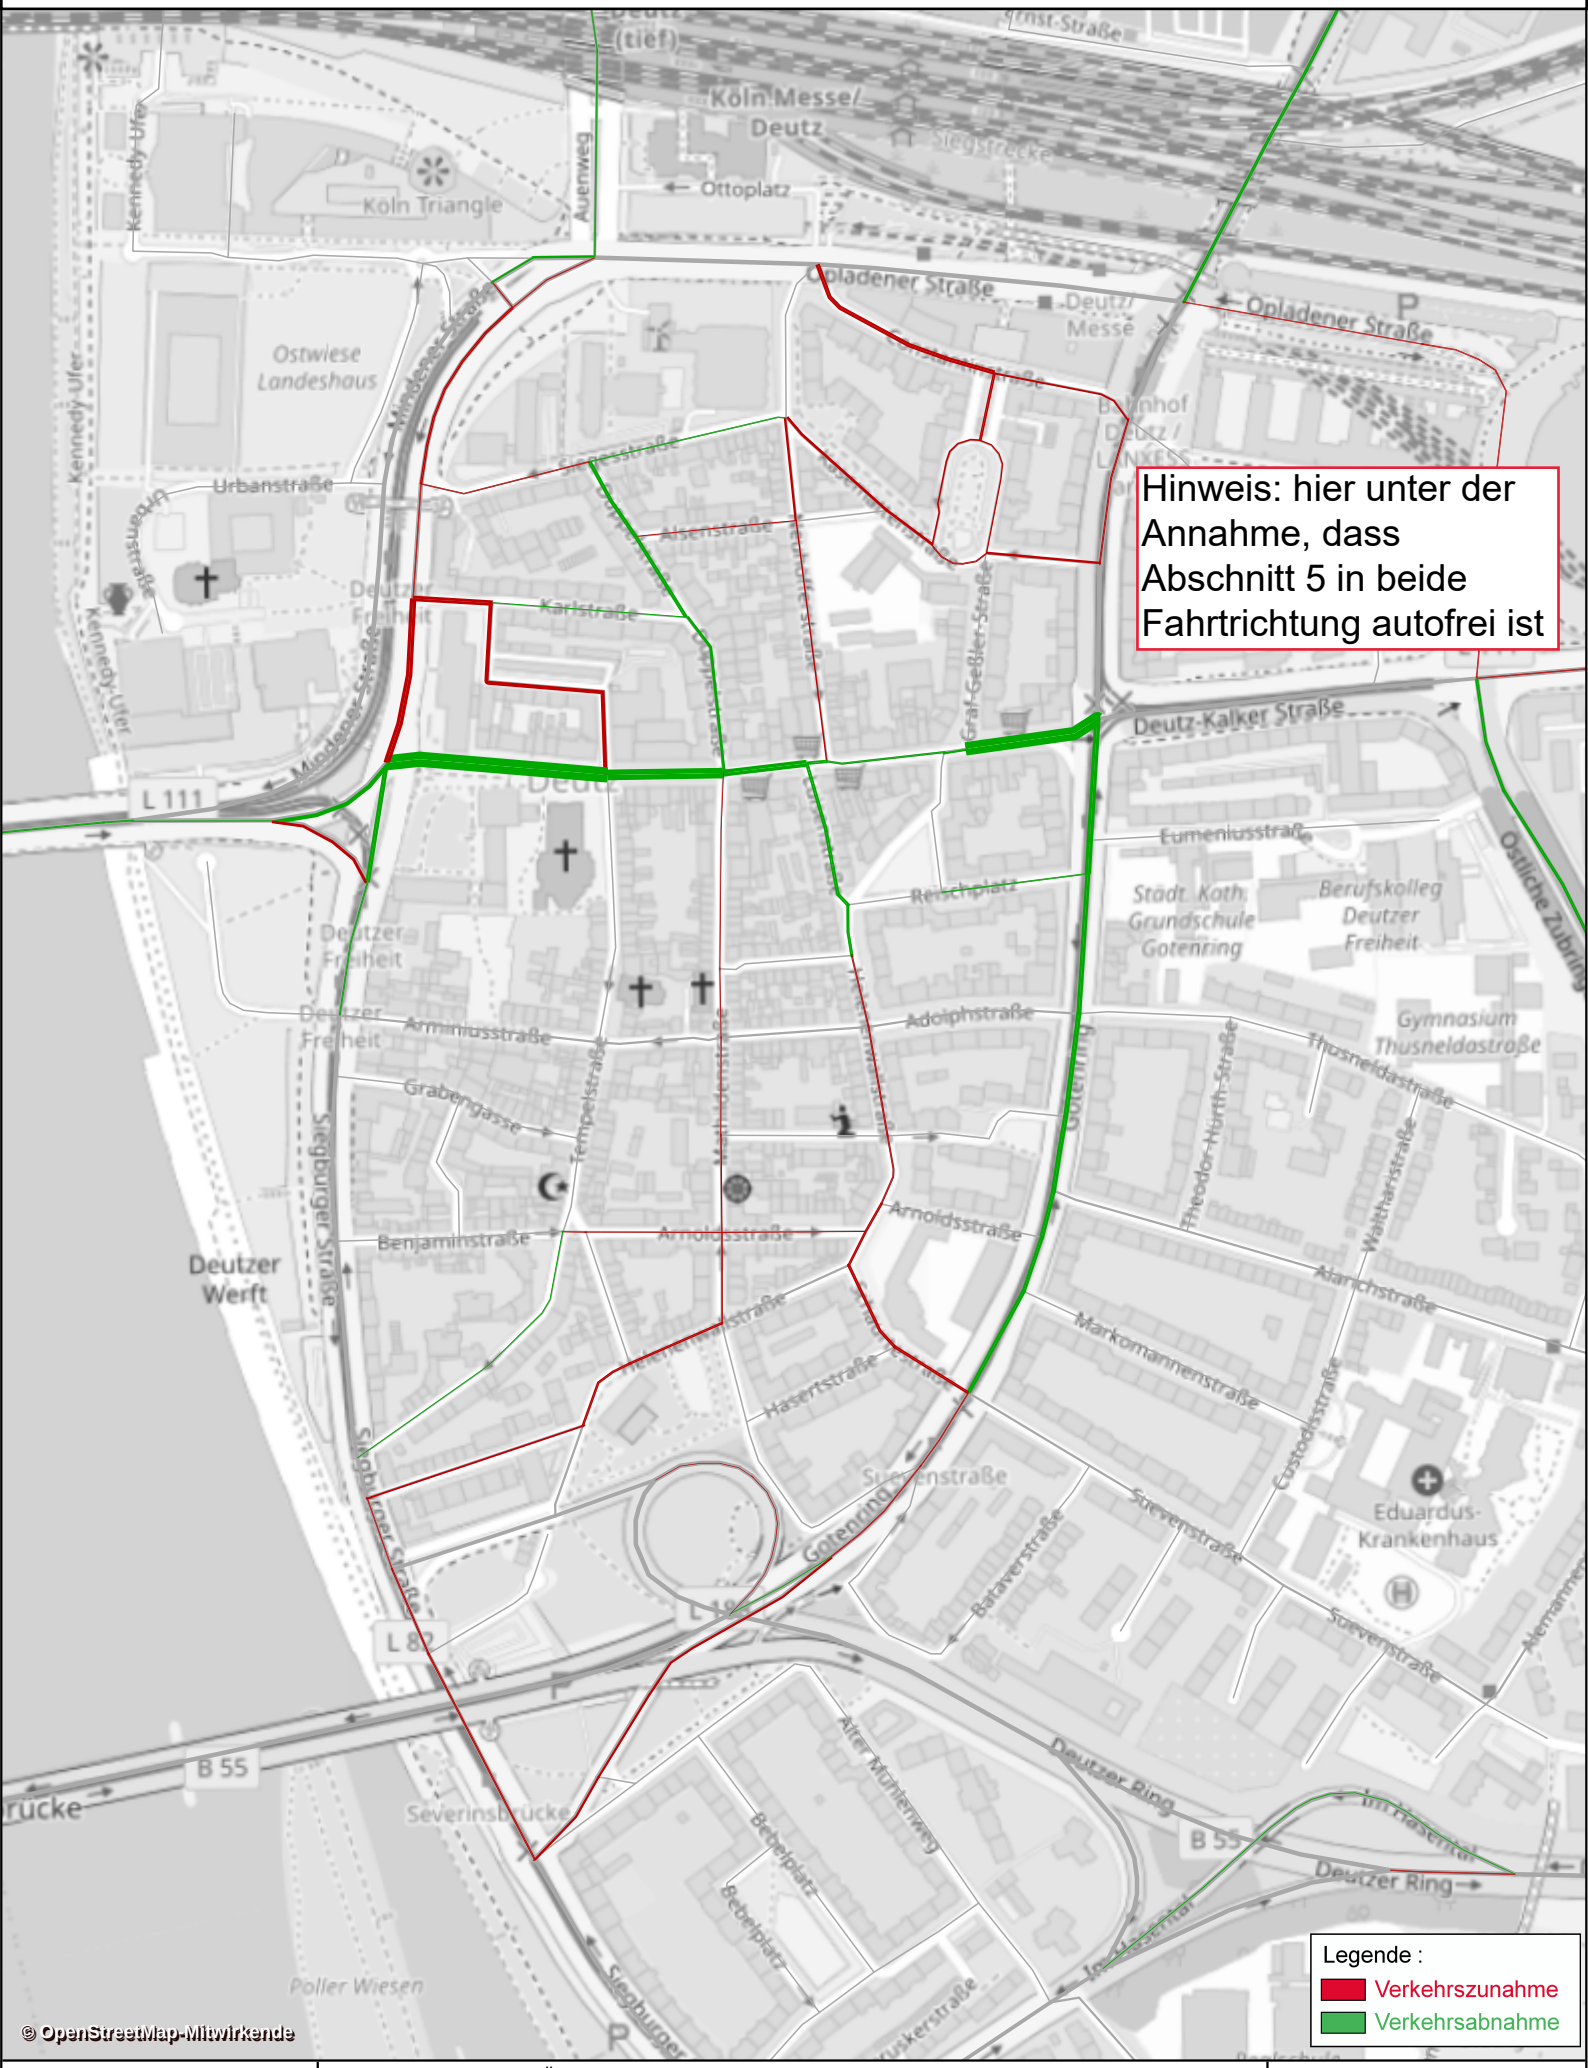

DTVw_Kfz/24h [Mo-Fr]	AMT FÜR STRASSEN UND VERKEHRSENTWICKLUNG - 661/41	1:5000
erstellt am:03.09.2021	Seite 7	Bearb: MM