
schultearchitekten
Dipl.-Ing. W. Schulte BDA

Probsteigasse 15-19
50670 Köln

Fon: 02 21 / 94 99 43 -0
Fax: 02 21 / 94 99 43 -9

www . schultearchitekten . de
info @ schultearchitekten . de

STADTBAHNGESELLSCHAFT
RHEIN-SIEG M.B.H

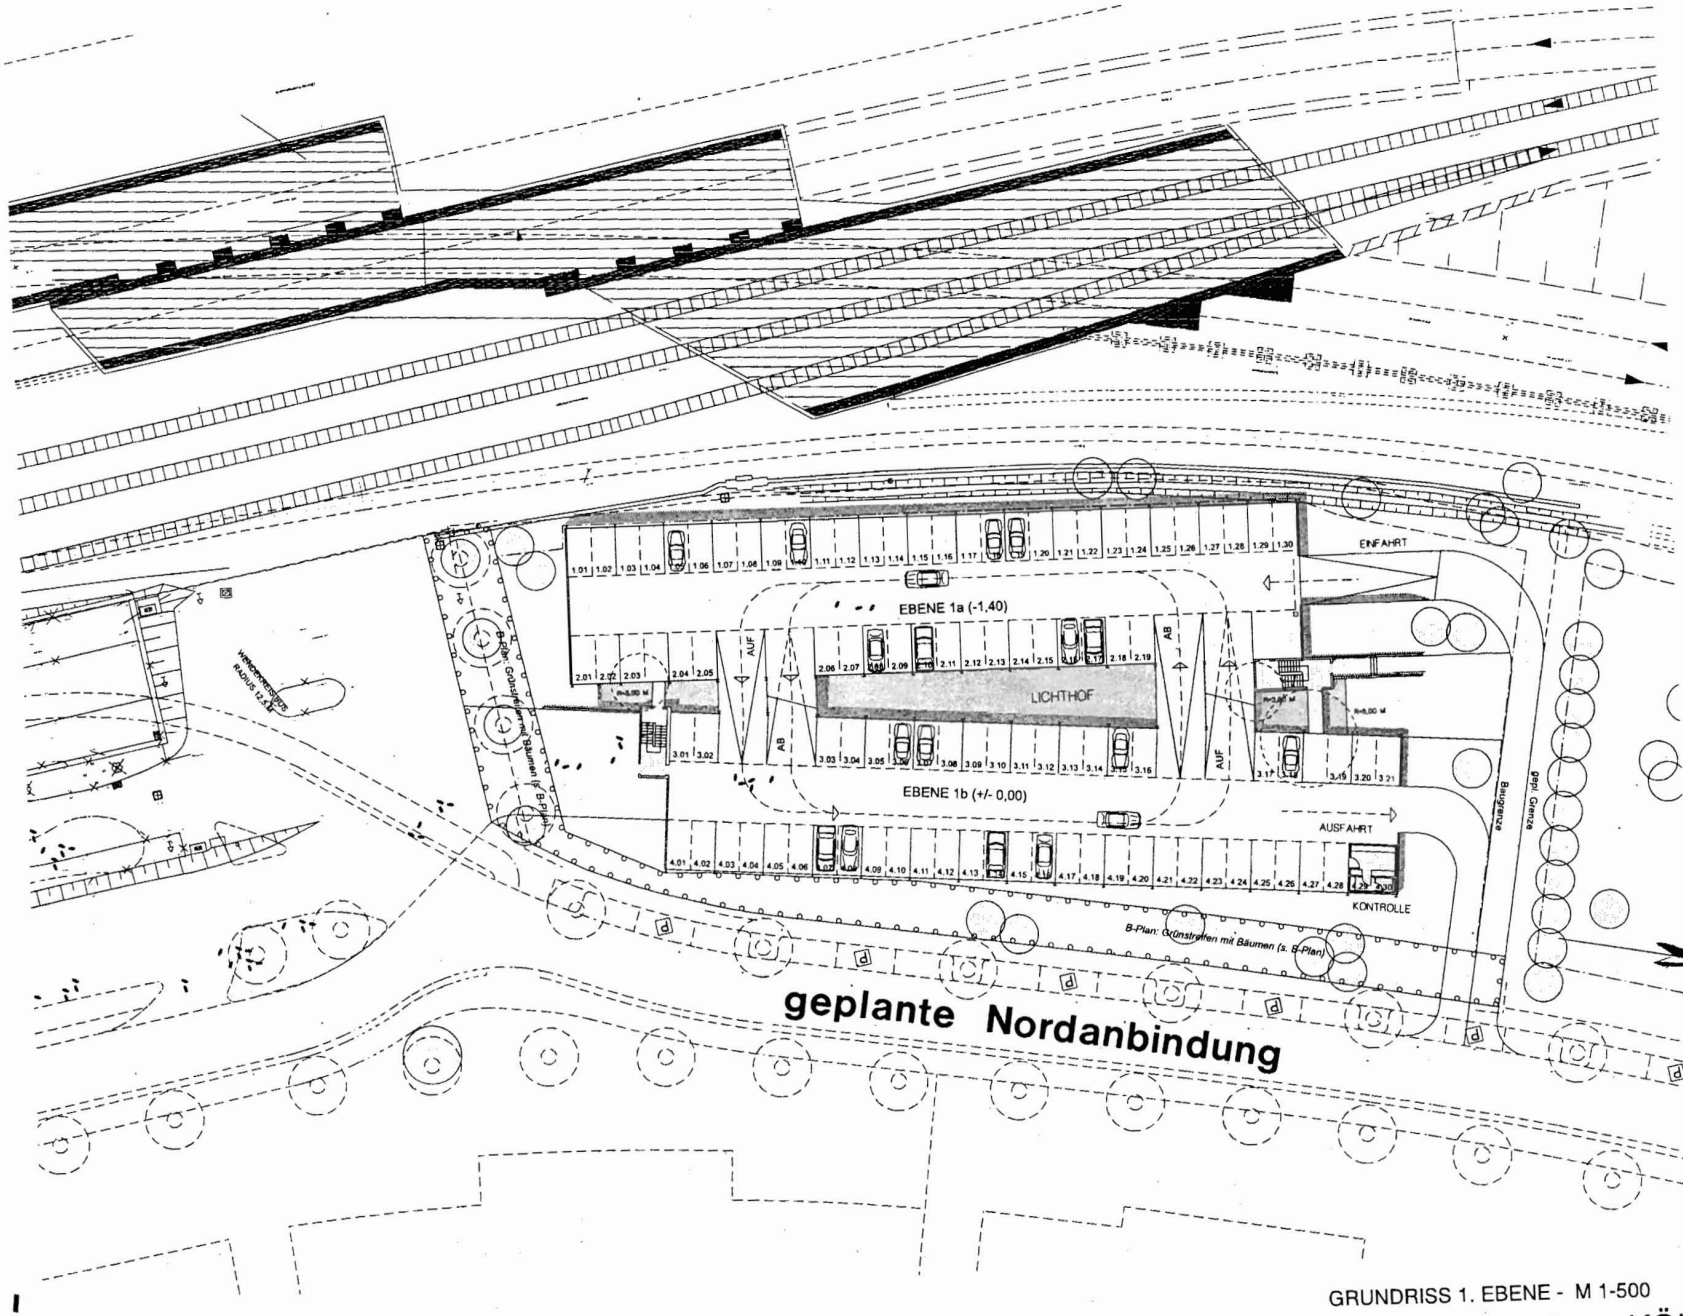

Anlage 1

GRUNDRISS 1. EBENE - M 1-500

05/2007

P+R - ANLAGE KÖLN-PORZ-WAHN