



**SCHNITT A-A**

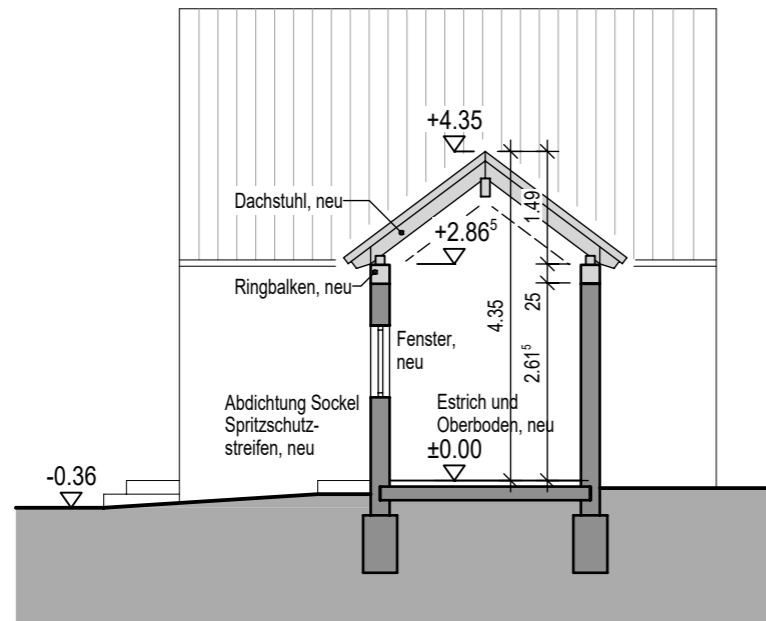

**SCHNITT B-B**

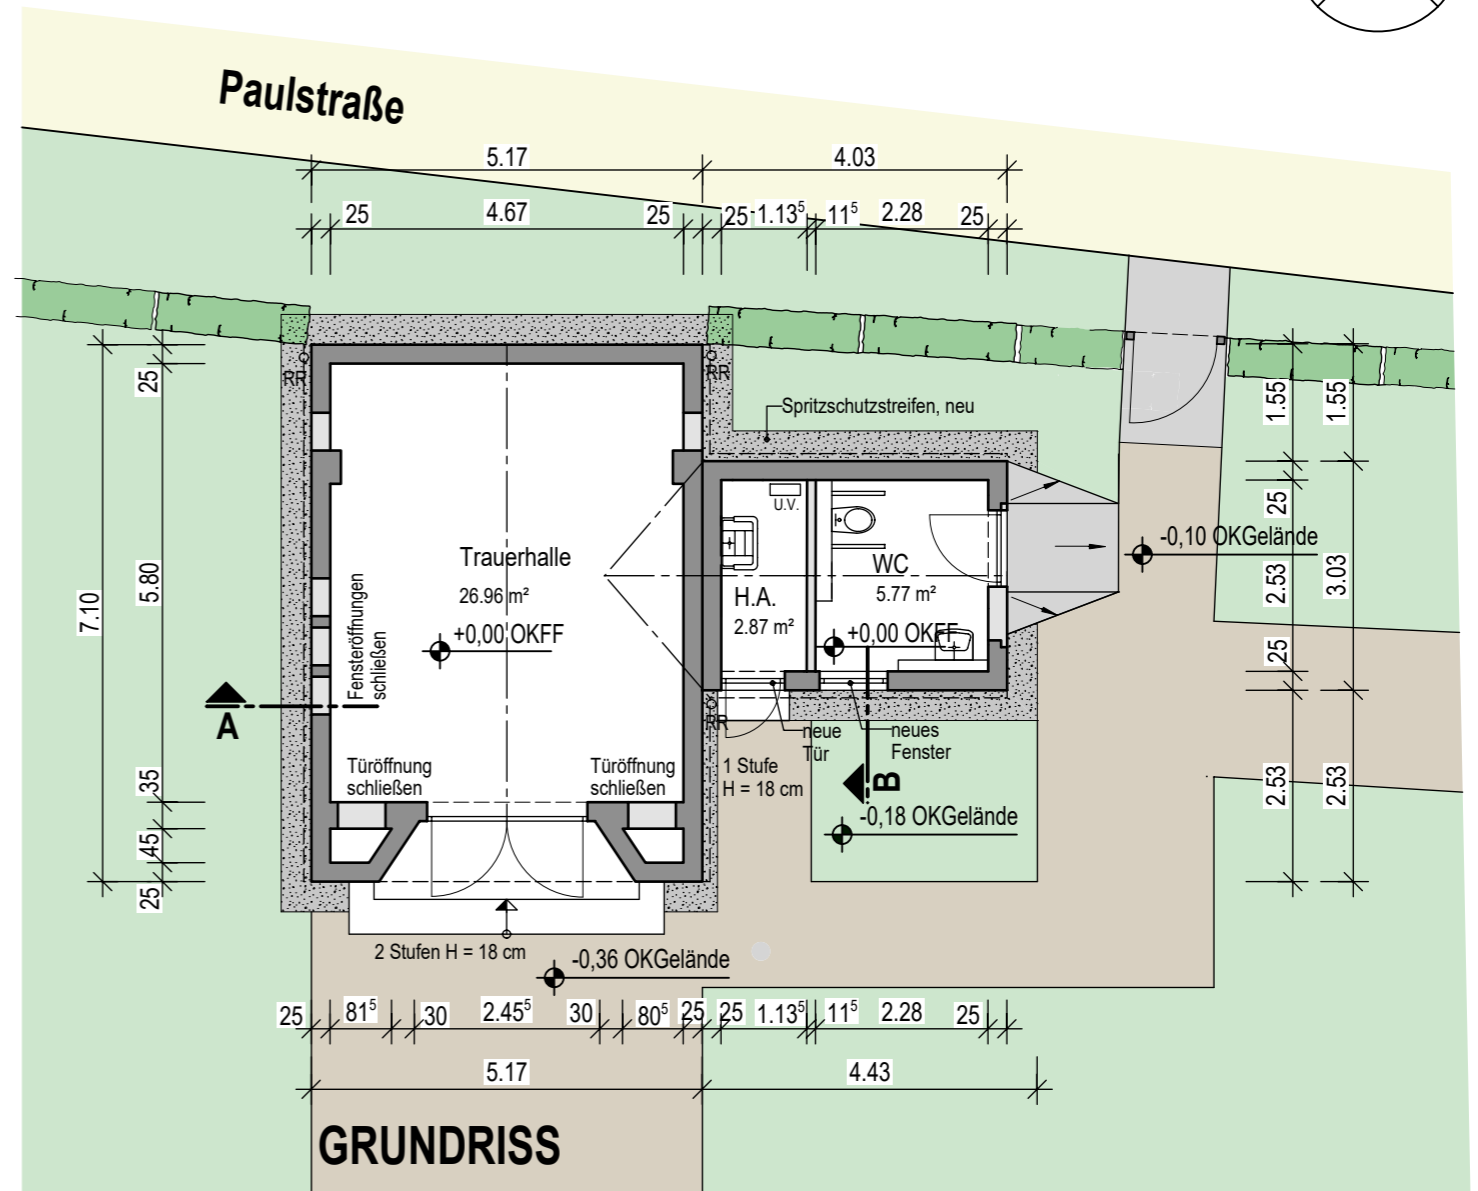

**GRUNDRISS**

**Anlage 2**

	PROJEKT : Sanierung Trauerhalle Paulstr. 50999 Köln	PROJ.-NR.	Datum	<b>Entwurfsplan</b> Grundriss + Schnitte
		710	12.08.2021	
ARCHITEKTEN INGENIEURE BILLSTEIN		MASZSTAB	Gez	Siegburger Str. 231 - 50679 Köln - www.aib.de
H/B = 297 / 420 (0.12m²)		1:100	MB	