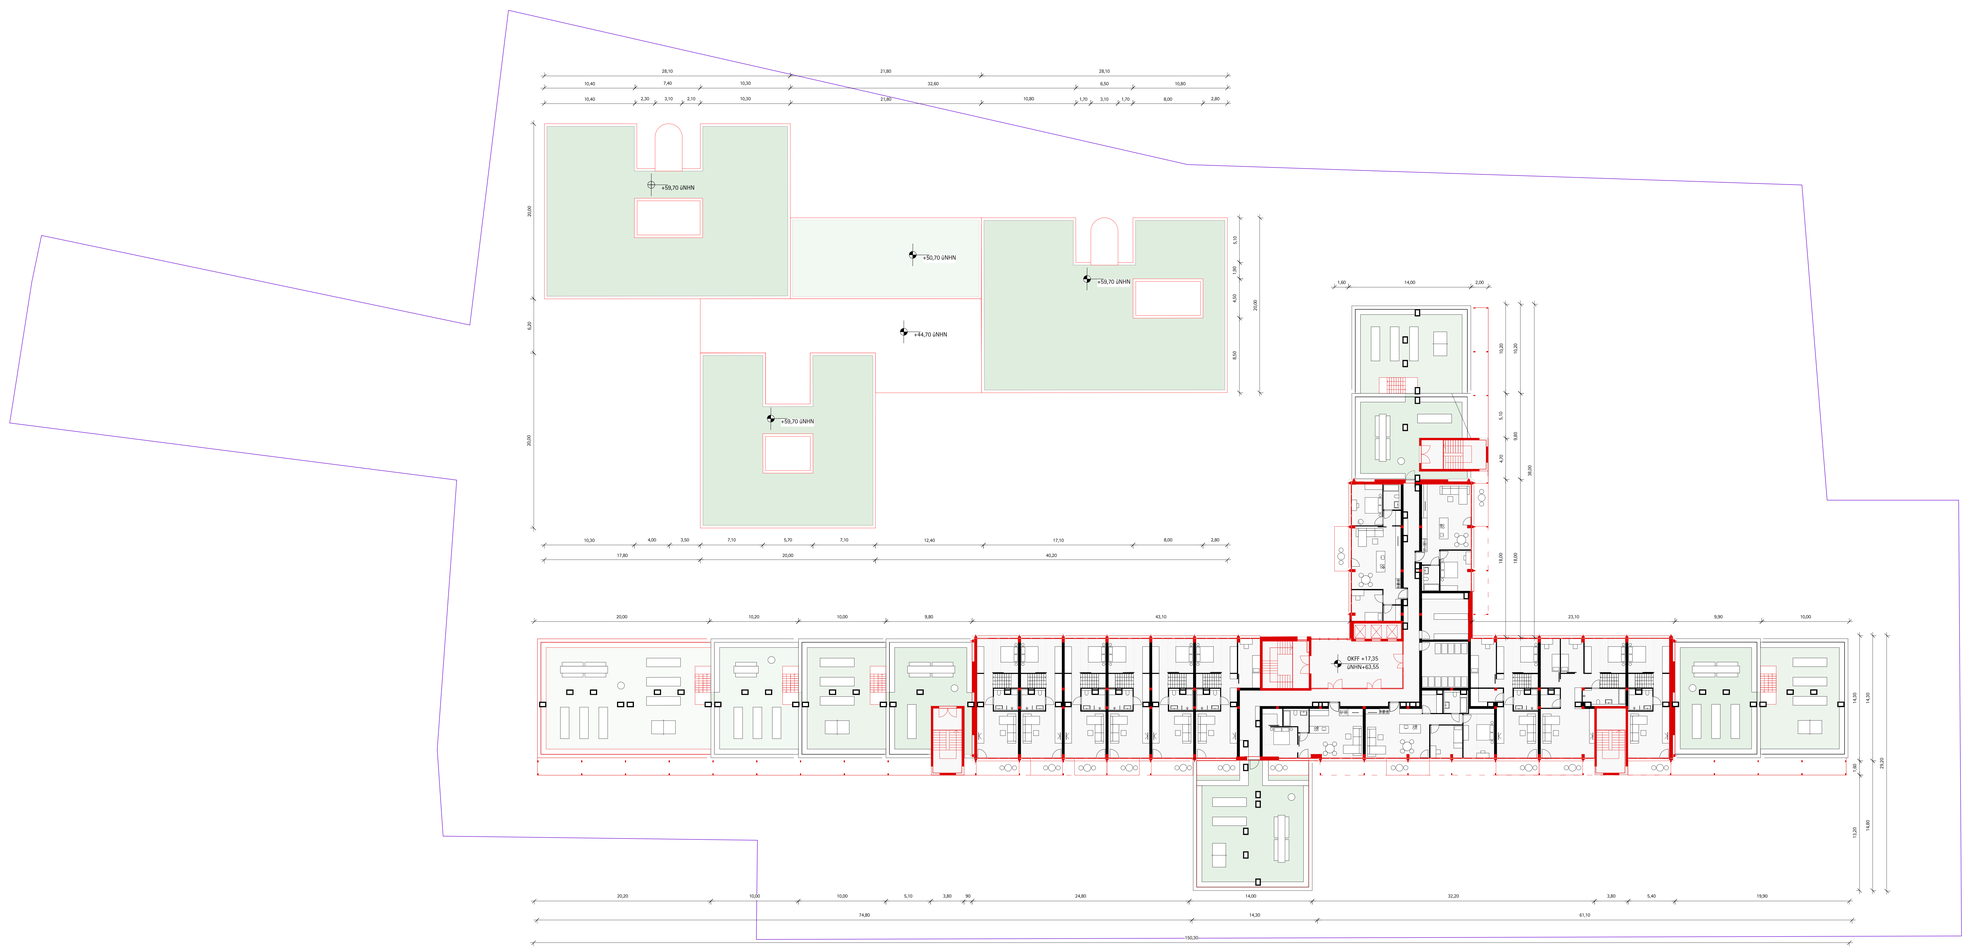


Grundriss 5. OG

Zeichenerklärung:

- Bestand
- Abriss
- Neubau
- Erdreich
- Grundstücksgrenze
- Baugrenze

Index	Datum	Änderung	grz.
00	26.10.2020	Bauvoranfrage	PA

BAUVORANFRAGEPLANUNG

[redacted] Bauvoranfrage 26.10.20

Übersicht:



Bauherr:

[redacted]

Generalplaner/ Entwurfsverfasser:

[redacted]

Bauvorhaben: Rückbau eines bestehenden Bürogebäudes, Umbau und Erweiterung eines bestehenden Bürogebäudes zu einem Wohngebäude, Errichtung von drei neuen Wohngebäuden

Planinhalt: Grundriss

5. Obergeschoss

Plannummer: KO-XX-ARCH-2-GR-05-00

Körper _ Bauteil _ Gewerk _ Planphase _ Planart _ Geschoss _ Status_Index

Höhenbezug:	Maßstab:	Blattgröße:	grz. + Datum:	geprüft:
	1:200	A1 + (1471*594)	pa + 26.10.20	