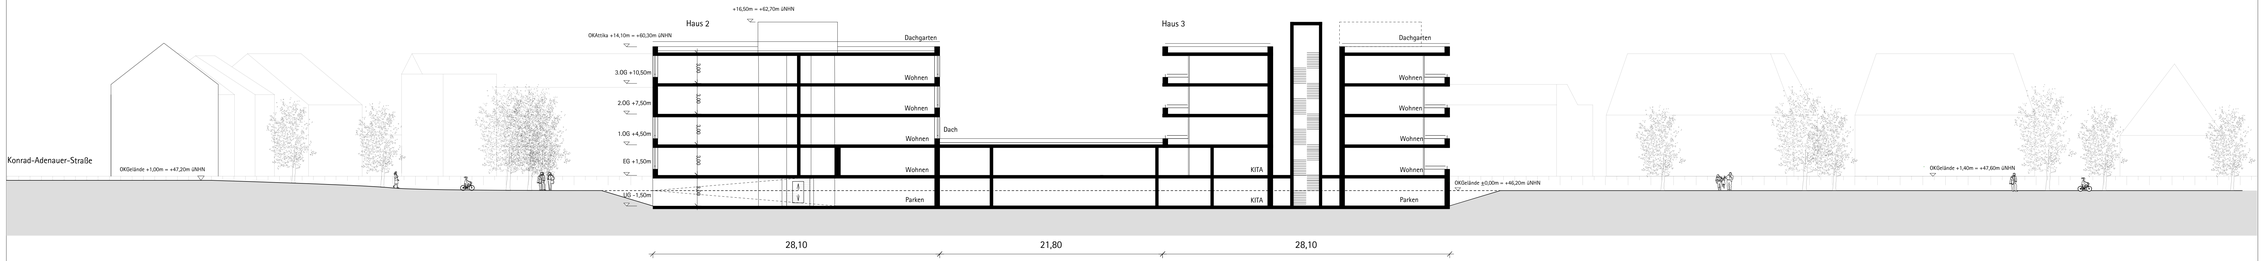

Schnitt A-A

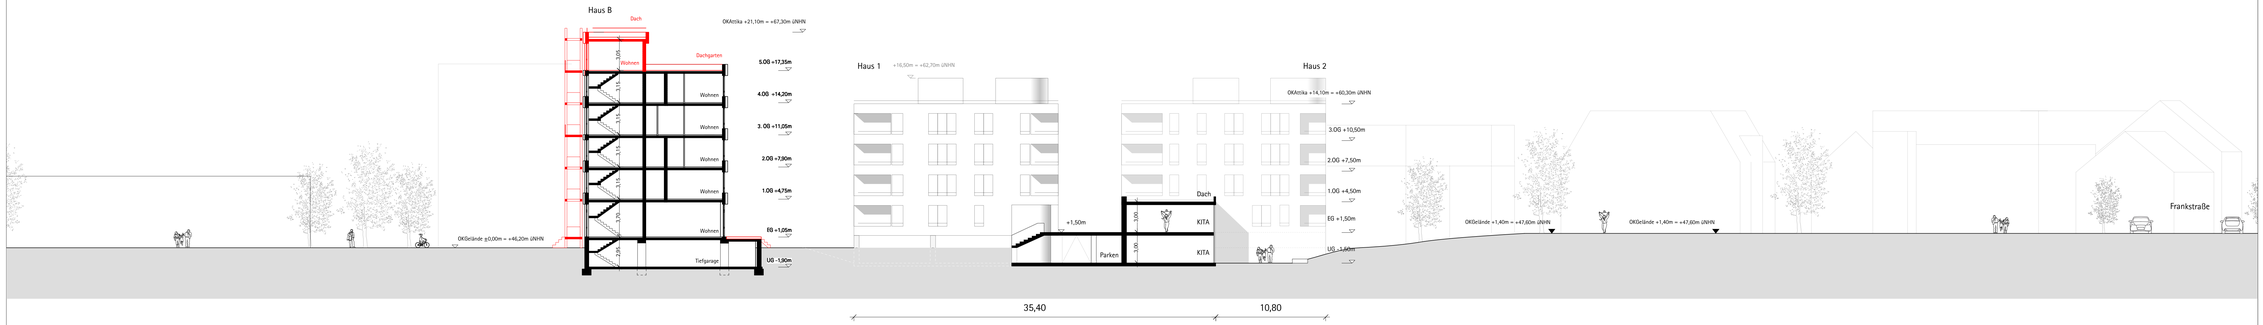

Schnitt B-B

0 1 2 5 10

Zeichenerklärung:

- Bestand
- Abriss
- Neubau
- Erdreich
- Grundstücksgrenze
- Baugrenze

Index	Datum	Änderung	gez.
01	01.03.2021	Korrektur Nutzungsangabe Schnitte	PA
00	26.10.2020	Bauvoranfrage	PA

BAUVORANFRAGEPLANUNG

[redacted] Bauvoranfrage 26.10.20

Übersicht:

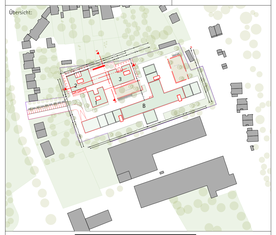

Bauherr: [redacted]

Generalplaner/ Entwurfsverfasser: [redacted]

Bauvorhaben: Rückbau eines bestehenden Bürogebäudes, Umbau und Erweiterung eines bestehenden Bürogebäudes zu einem Wohngebäude, Errichtung von drei neuen Wohngebäuden

Planinhalt: Schnitte A-A u. B-B

Plannummer: KO-XX-ARCH-2-N-SC-AA-BB-01

Kürzel _ Bauteil _ Gewerk _ Planphase _ Planart _ Geschoss _ Status_Index

Höhenbezug:	Maßstab:	Blattgröße:	gez. ▼ Datum:	geprüft:
	1:200	A1 = (1261*594)	pa 26.10.20	