Anlage 5b

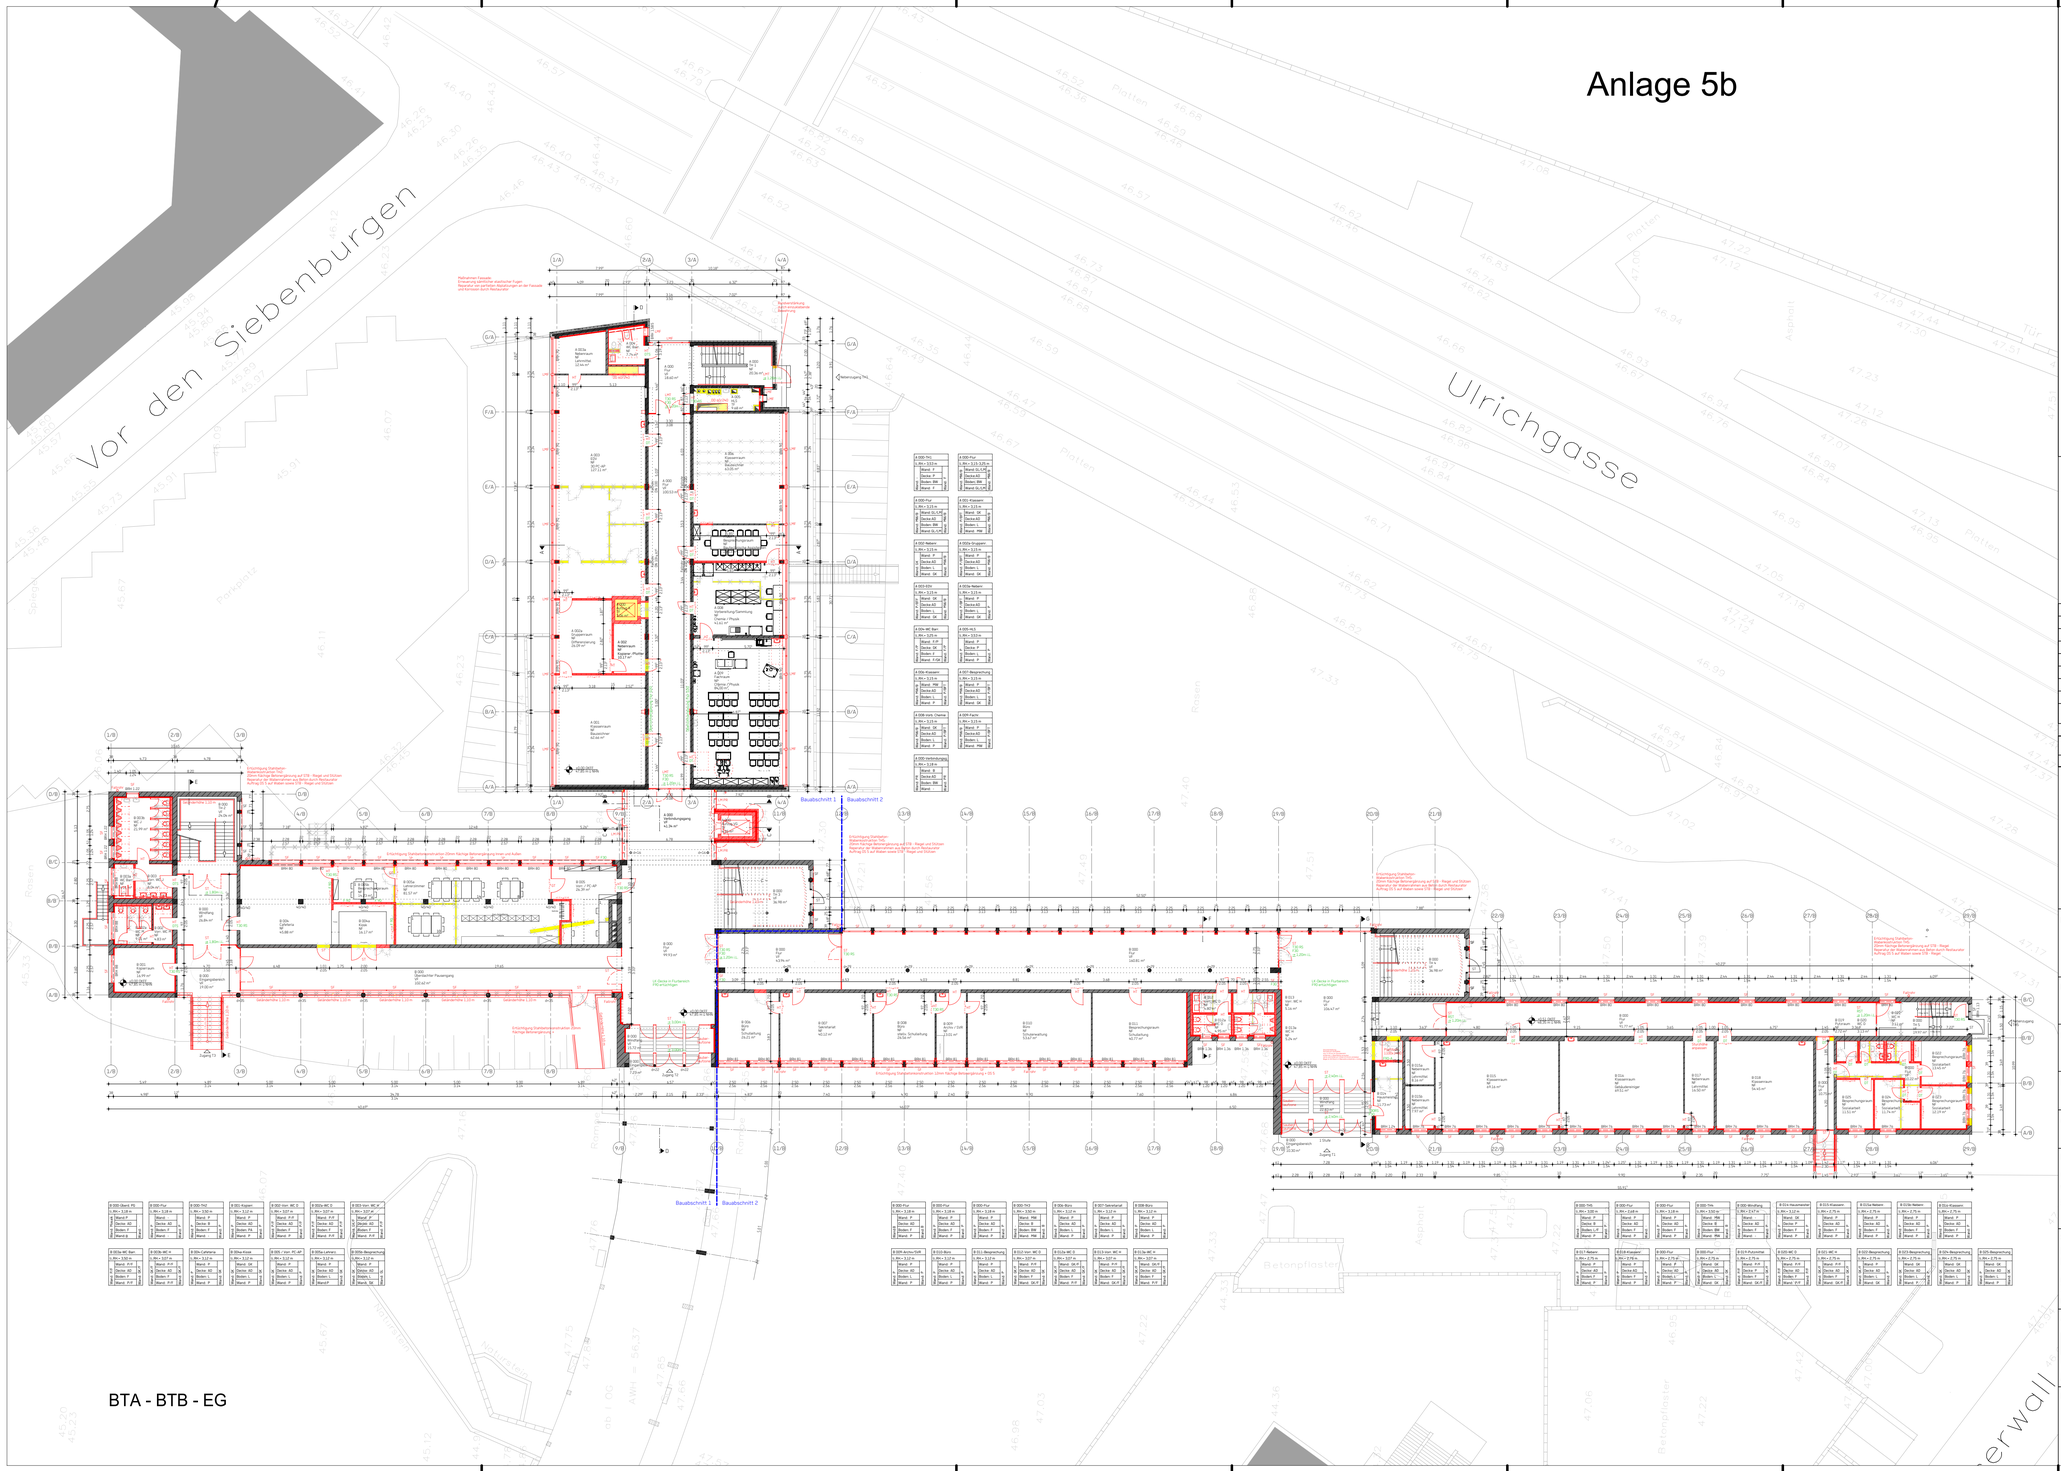

BTA - BTB - EG

Legende

- Bestand
- Bauteil Abbruch
- Bauteil Neuplanung
- Bauabschnitt

N

BTA = Bauteil A (Anbau)
BTB = Bauteil B (Hauptgebäude)
BTF = Bauteil F (Werkstattgebäude)

Achse x/A = Achse x in Bauteil A
Achse x/B = Achse x in Bauteil B

LEGENDE RAUMSTEMPEL:

Raumnummer	Eintrag der Bezeichnungen der Oberflächen gemäß unten angeführter Kürzel.
U.RH.= m	Wandausrichtung in Raumstempel gemäß Planausrichtung.
Wand:	
Decke:	
Boden:	
Wand:	

Material Abkürzungen:

Wand:
B = Beton
BFT = Betonfertigteil
F = Fliesen
GK = Gipskarton
MW = Mauerwerk
P = Putz
ID = Innendämmung
KR = Klinkerriemchen

Decke:
AD = Abhangdecke
B = Beton
GK = Gipskarton
H = Holz
LM = Leichtmetall
P = Putz

Boden:
B = Beton
BW = Betonwerkstein
E = Estrich
F = Fliesen
Gi = Gitterrost
Gu = Gussasphalt
K = Kautschuk
L = Linoleum
N = Naturstein
NV = Nadelvlies
Pa = Parkett/ Holzpflaster
PVC = PVC

Fenster (F):
Gl = Glas
H = Holz
K = Kunststoff
LM = Leichtmetall
PR = Pfostenriegel-konstruktion
S = Stahl

Tür (T):
Gl = Glas
H = Holz
LM = Leichtmetall
S = Stahl

HINWEIS ZUR PLANUNG:
Ausbesserungsmaßnahmen an Boden/Decke/Wand sind aufgrund der Lesbarkeit der Pläne nicht einzeln gekennzeichnet.

HINWEISE ZUR ERGÄNZENDEN BESTANDSAUFNAHME:
Basis der vorliegenden Zeichnung sind die digitalen Bestandspläne der Stadt Köln vom 03.01.2006. Diese wurden im Hinblick auf den aktuellen Bestand vor Ort maßlich abgeglichen und zusätzlich nach der Architektur sowie Raumgeometrie geprüft.
Maßtoleranzen von ± 5cm wurden zugunsten einer vertikal durchlaufenden Tragstruktur sowie horizontal einheitlichen Gebäudekubatur akzeptiert und nicht korrigiert.

ÄNDERUNG	GEZ.	DATUM	INDEX

Planschlüssel	A	G	EG	BTA-B		29.08.2018	
	Gewerk	Planart	Geschoss	Gebäudeabschnitt		Datum aktuell	Index

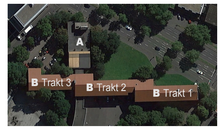

Projekt
Generalinstandsetzung von Schulgebäuden des Berufskollegs Ulrepforte
Ulrichgasse 1-3, 50678 Köln

Planungsphase
Leistungsphase 3

Planinhalt Entwurfsplanung
BTA / BTB - Erdgeschoss

Maßstab	Format	Blatt-Nr.	Fachplanung
1:200	H/B =594 / 1031	03.AB.02	Architektur
Gefertigt: BIG	Geprüft	CAD-Datenaustauschdatei: *.dwg/dxf	Datum: 29.08.2018

Bauherr
Gebäudewirtschaft der Stadt Köln
Willy-Brandt-Platz 2
50679 Köln
Gebäudewirtschaft der Stadt Köln
Bauten - Management - Service

Datum
Freigabe/ Unterschrift

Schule
Berufskolleg Ulrepforte | Sekundarstufe II
Bau- und Holztechnik

Ulrichgasse 1-3, 50678 Köln
Tel: 0221 / 221 91655; 0221 / 221 91661
Telefax: 0221 / 22191653
E-Mail: info@berufskolleg-ulrepforte.de

BERUFSKOLLEG ULREPFORTE
BAU + HOLZ

Datum
Freigabe/ Unterschrift

Architektur
PASD
FELDMEIER • WREDE
Architekten BDA Stadtplaner SRL

Planungsgruppe für Architektur, Städtebau und Denkmalpflege

Sparkassen-Karree 8
D-58095 Hagen
fon: 02331/12395-0
fax: 02331/12395-95
mail: info@pasd.de

Dipl.-Ing. Architekt Helmut Feldmeier
Dipl.-Ing. Architekt Jürgen Wrede

Datum
Freigabe/ Unterschrift

Fachplanung

Datum
Freigabe/ Unterschrift