
Stadt Köln

Stadtplanungsamt

Anlage 1

Anlage zur Änderung des Bebauungsplanes 62460/02
Arbeitstitel: "Vitalisstraße/Girlitzweg,
1. Änderung Gesamtschule Wasseramselweg in Köln-Vogelsang"

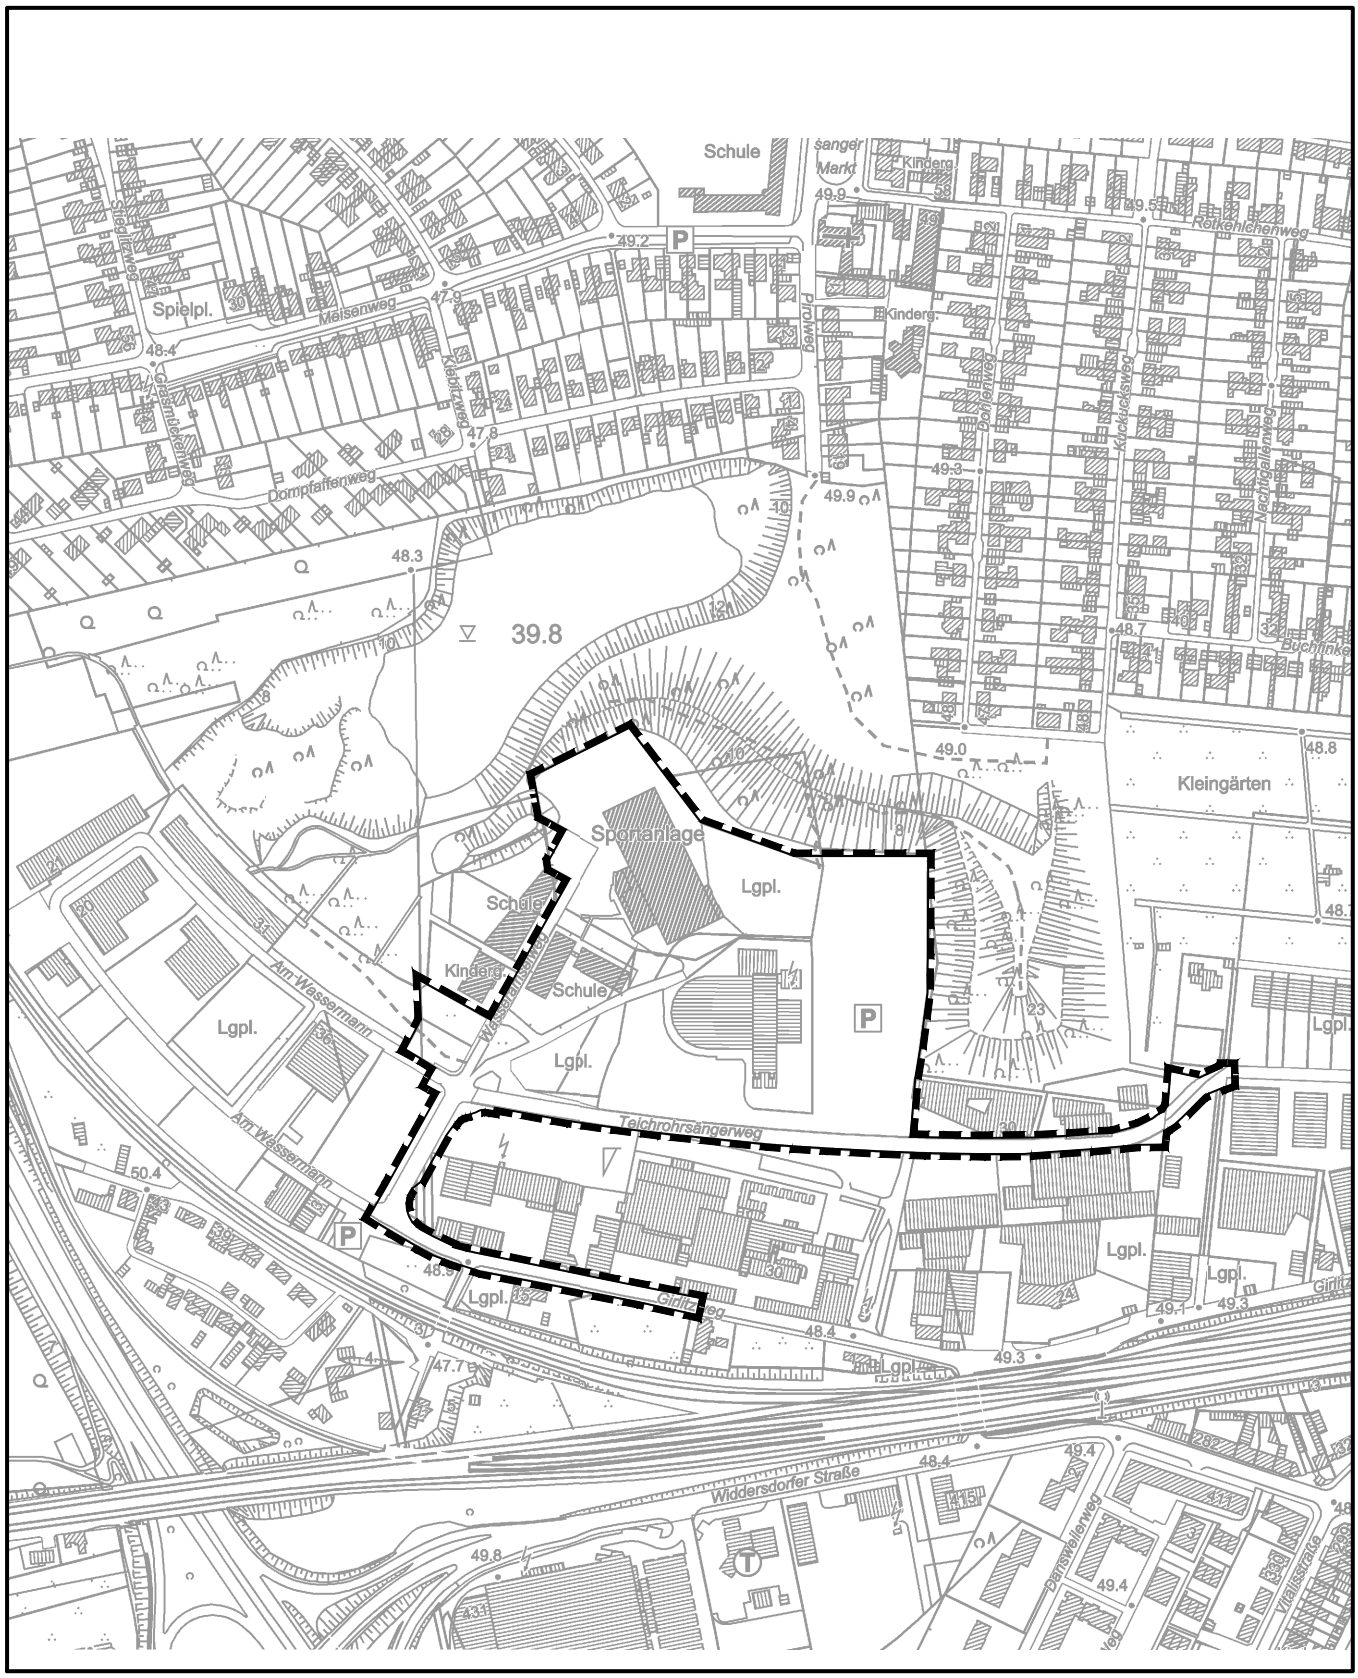

Maßstab 1 : 5 000

50 0 100 200 300 Meter

Planwirkungsbereich der Vorlage zur Orientierung von Mitgliedern des Rates, der Ausschüsse und der Bezirksvertretungen, die wegen Befangenheit an den Beratungen zu diesem Tagesordnungspunkt nicht teilnehmen dürfen.