


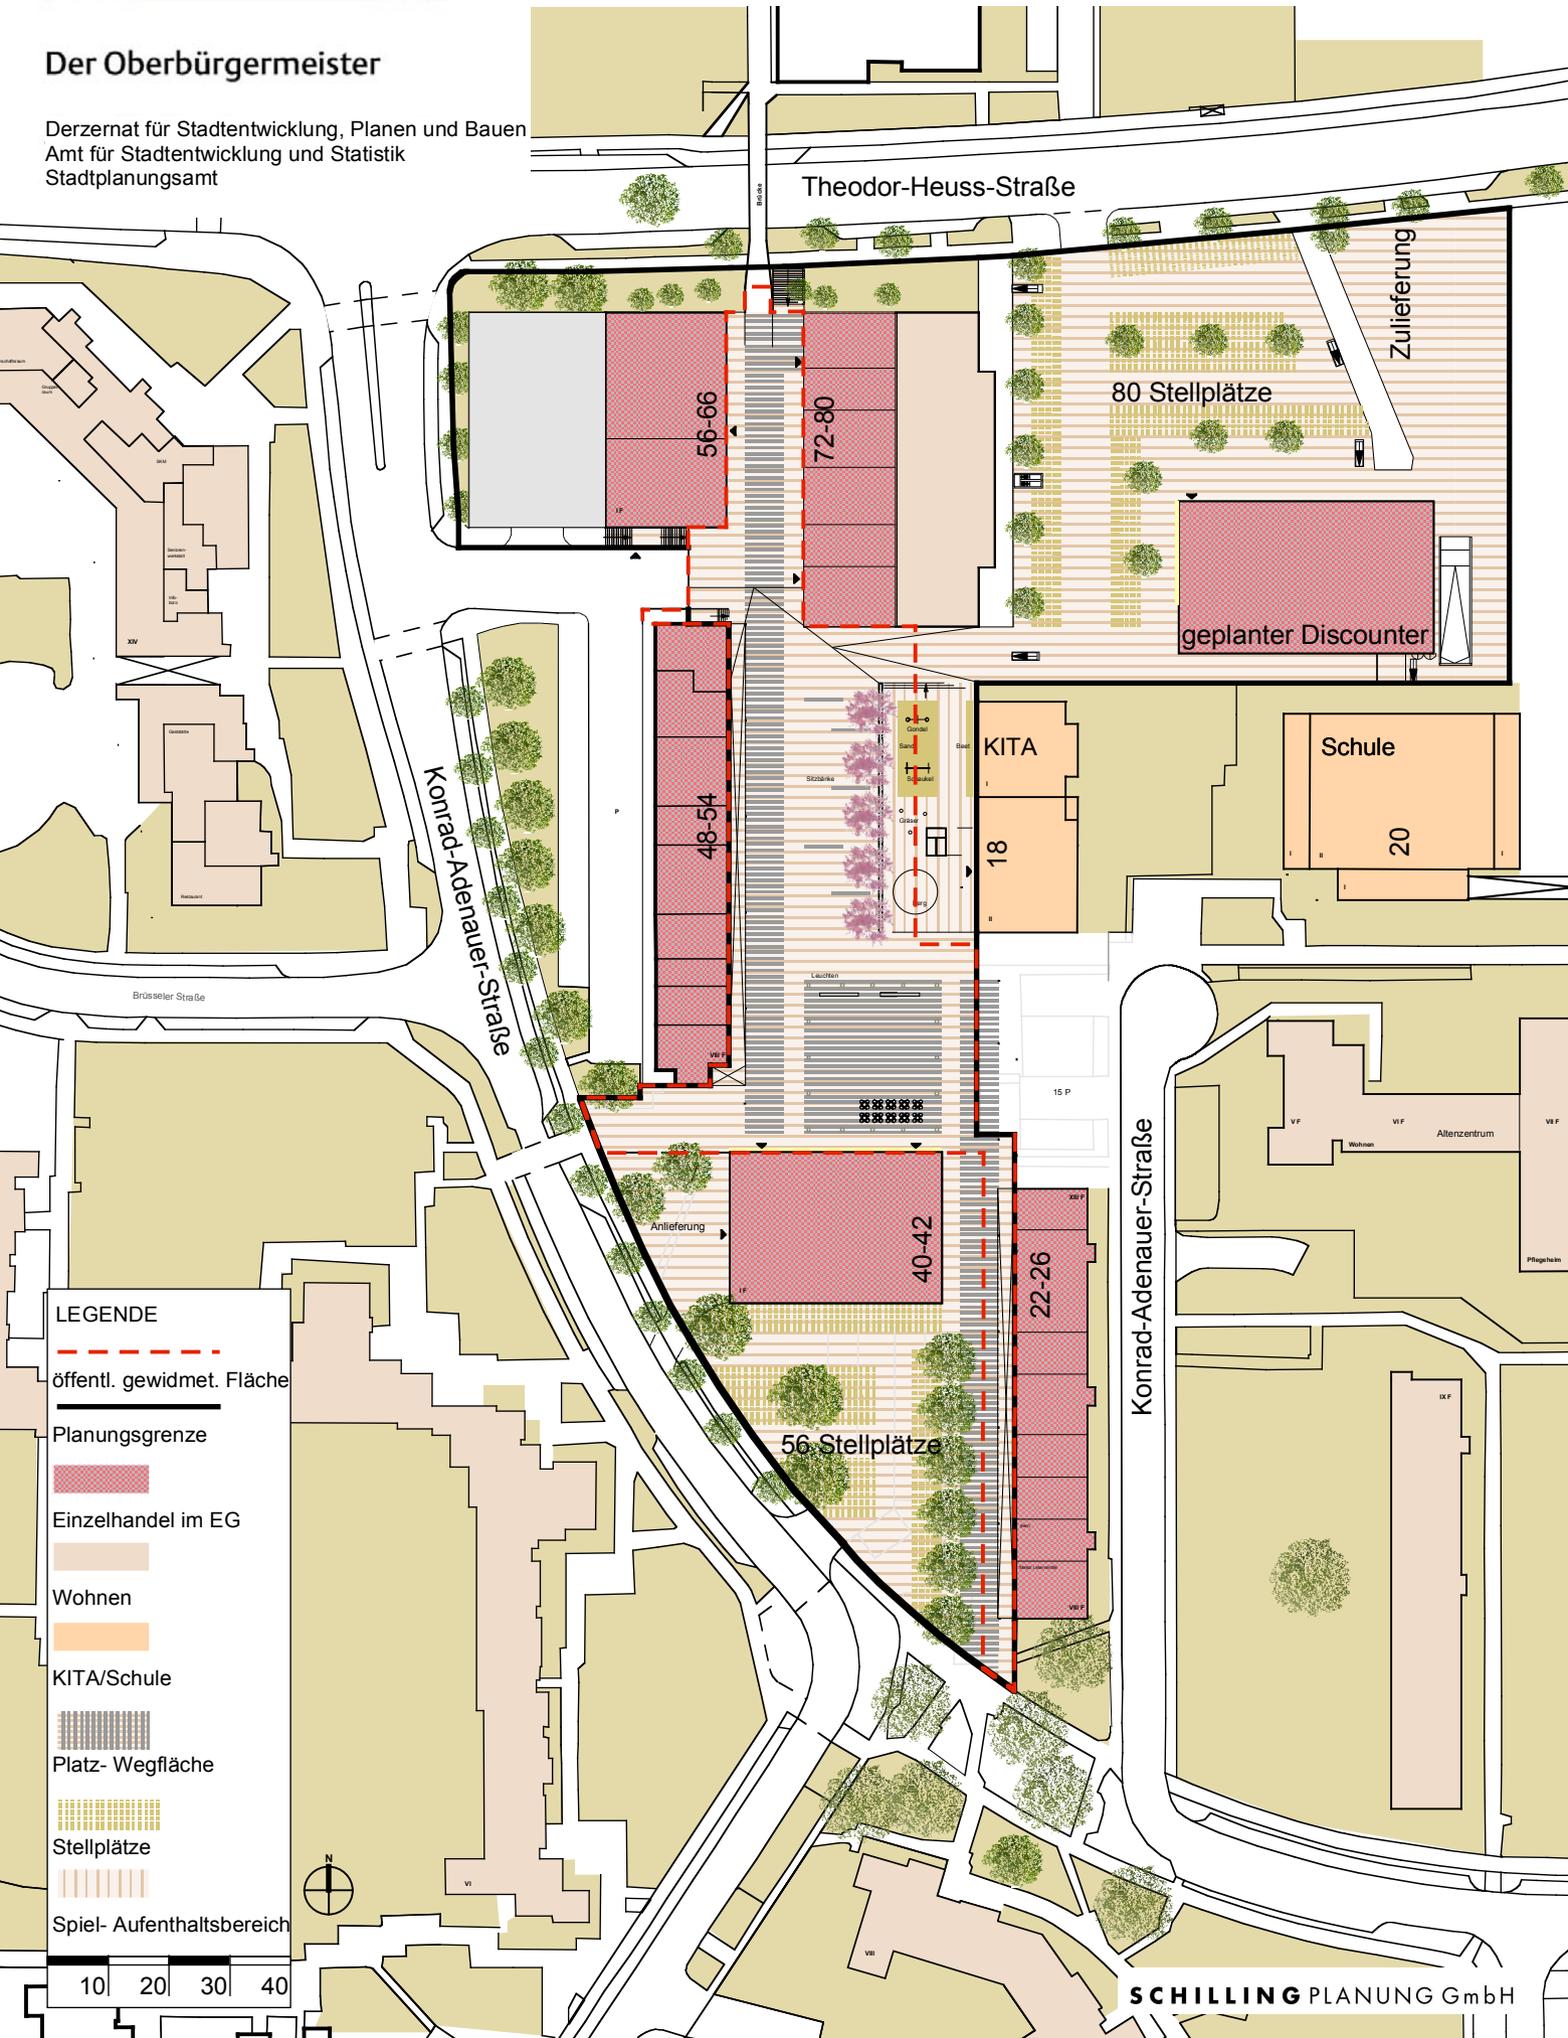

Der Oberbürgermeister

Derzernat für Stadtentwicklung, Planen und Bauen
Amt für Stadtentwicklung und Statistik
Stadtplanungsamt



LEGENDE

öffentl. gewidmet. Fläche

Planungsgrenze

Einzelhandel im EG

Wohnen

KITA/Schule

Platz- Wegfläche

Stellplätze

Spiel- Aufenthaltsbereich

10 20 30 40