


## Geltungsbereich des Bebauungsplanes 59579/09 (Teilaufhebung) Im Mönchsfeld in Köln - Roggendorf/Thenhoven

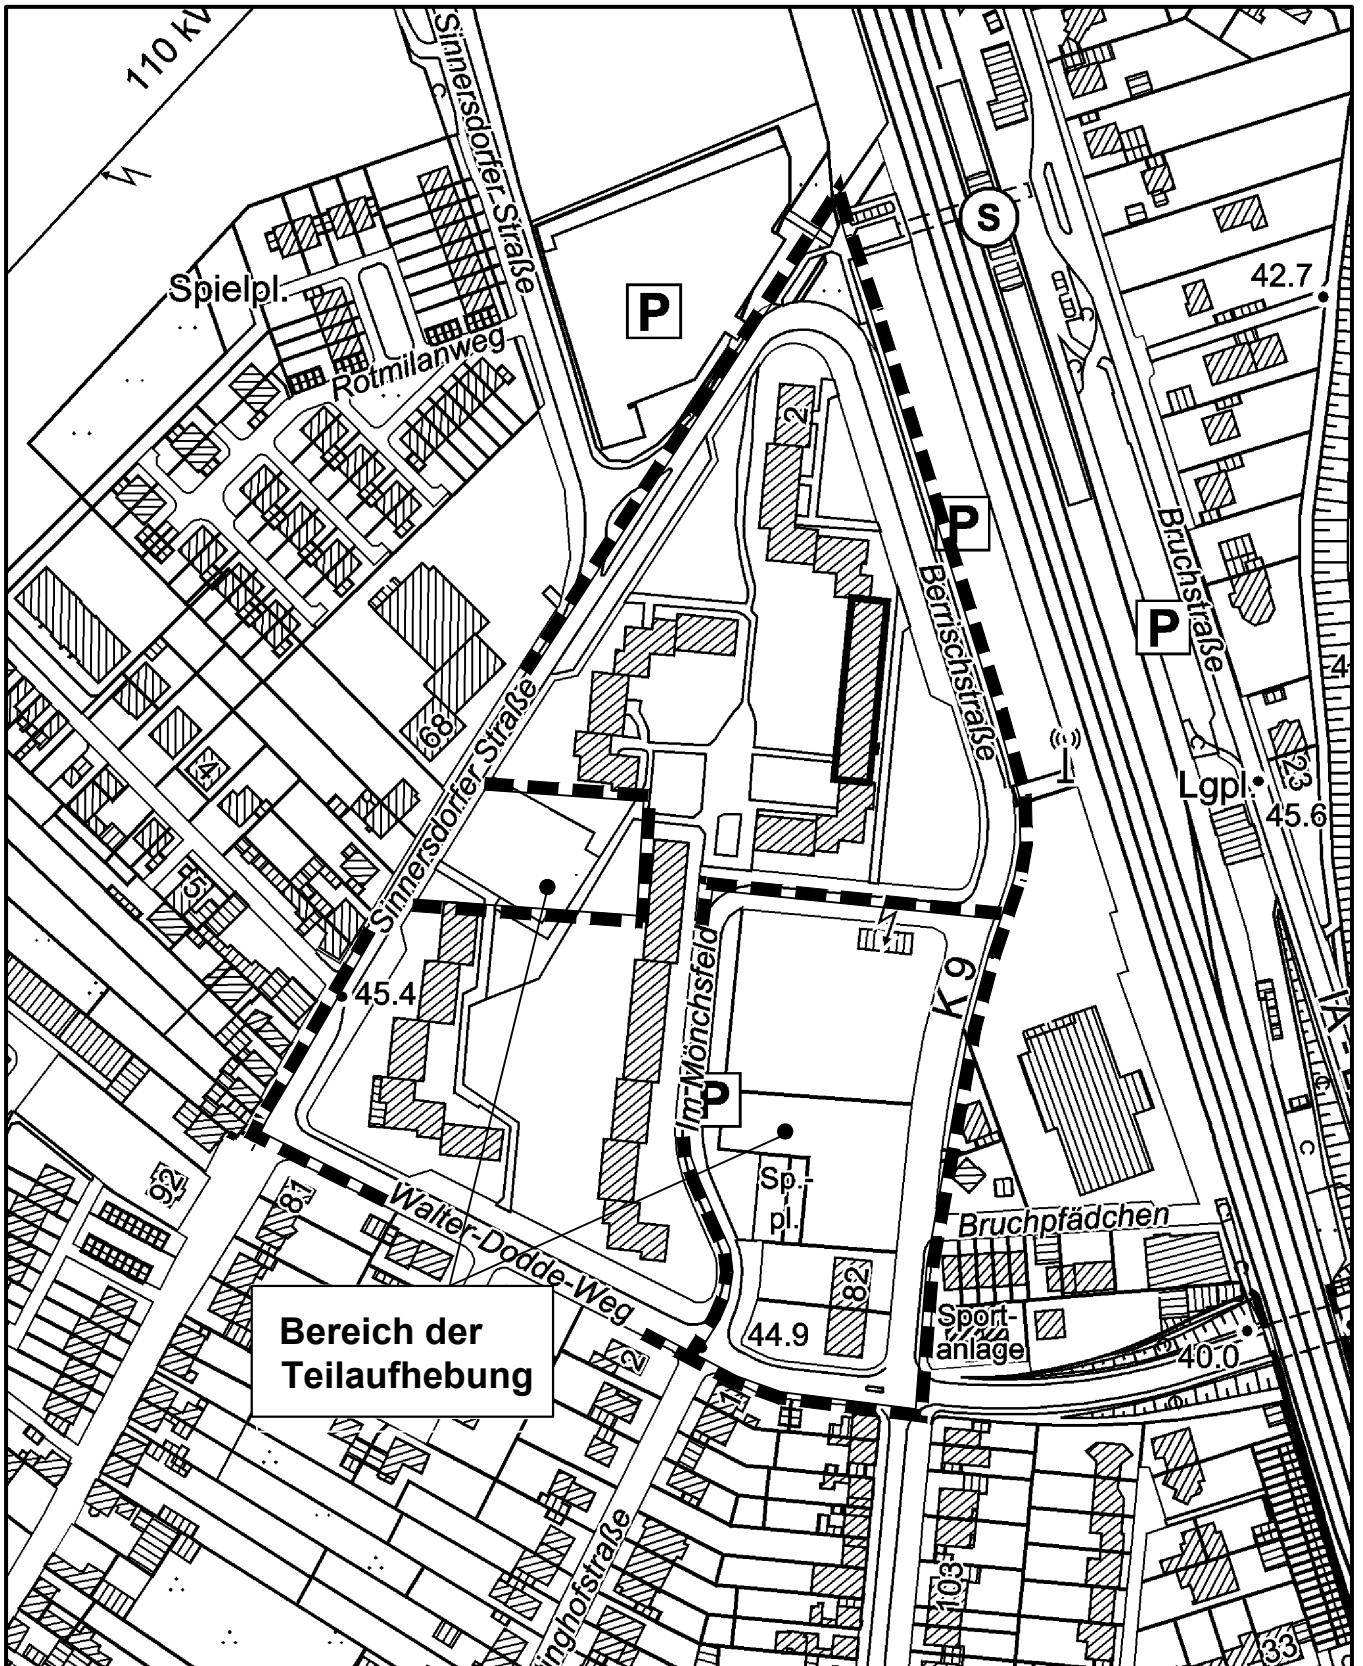

Maßstab 1 : 2 500



Planwirkungsbereich der Vorlage zur Orientierung von Mitgliedern des Rates, der Ausschüsse und der Bezirksvertretungen, die wegen Befangenheit an den Beratungen zu diesem Tagesordnungspunkt nicht teilnehmen dürfen.