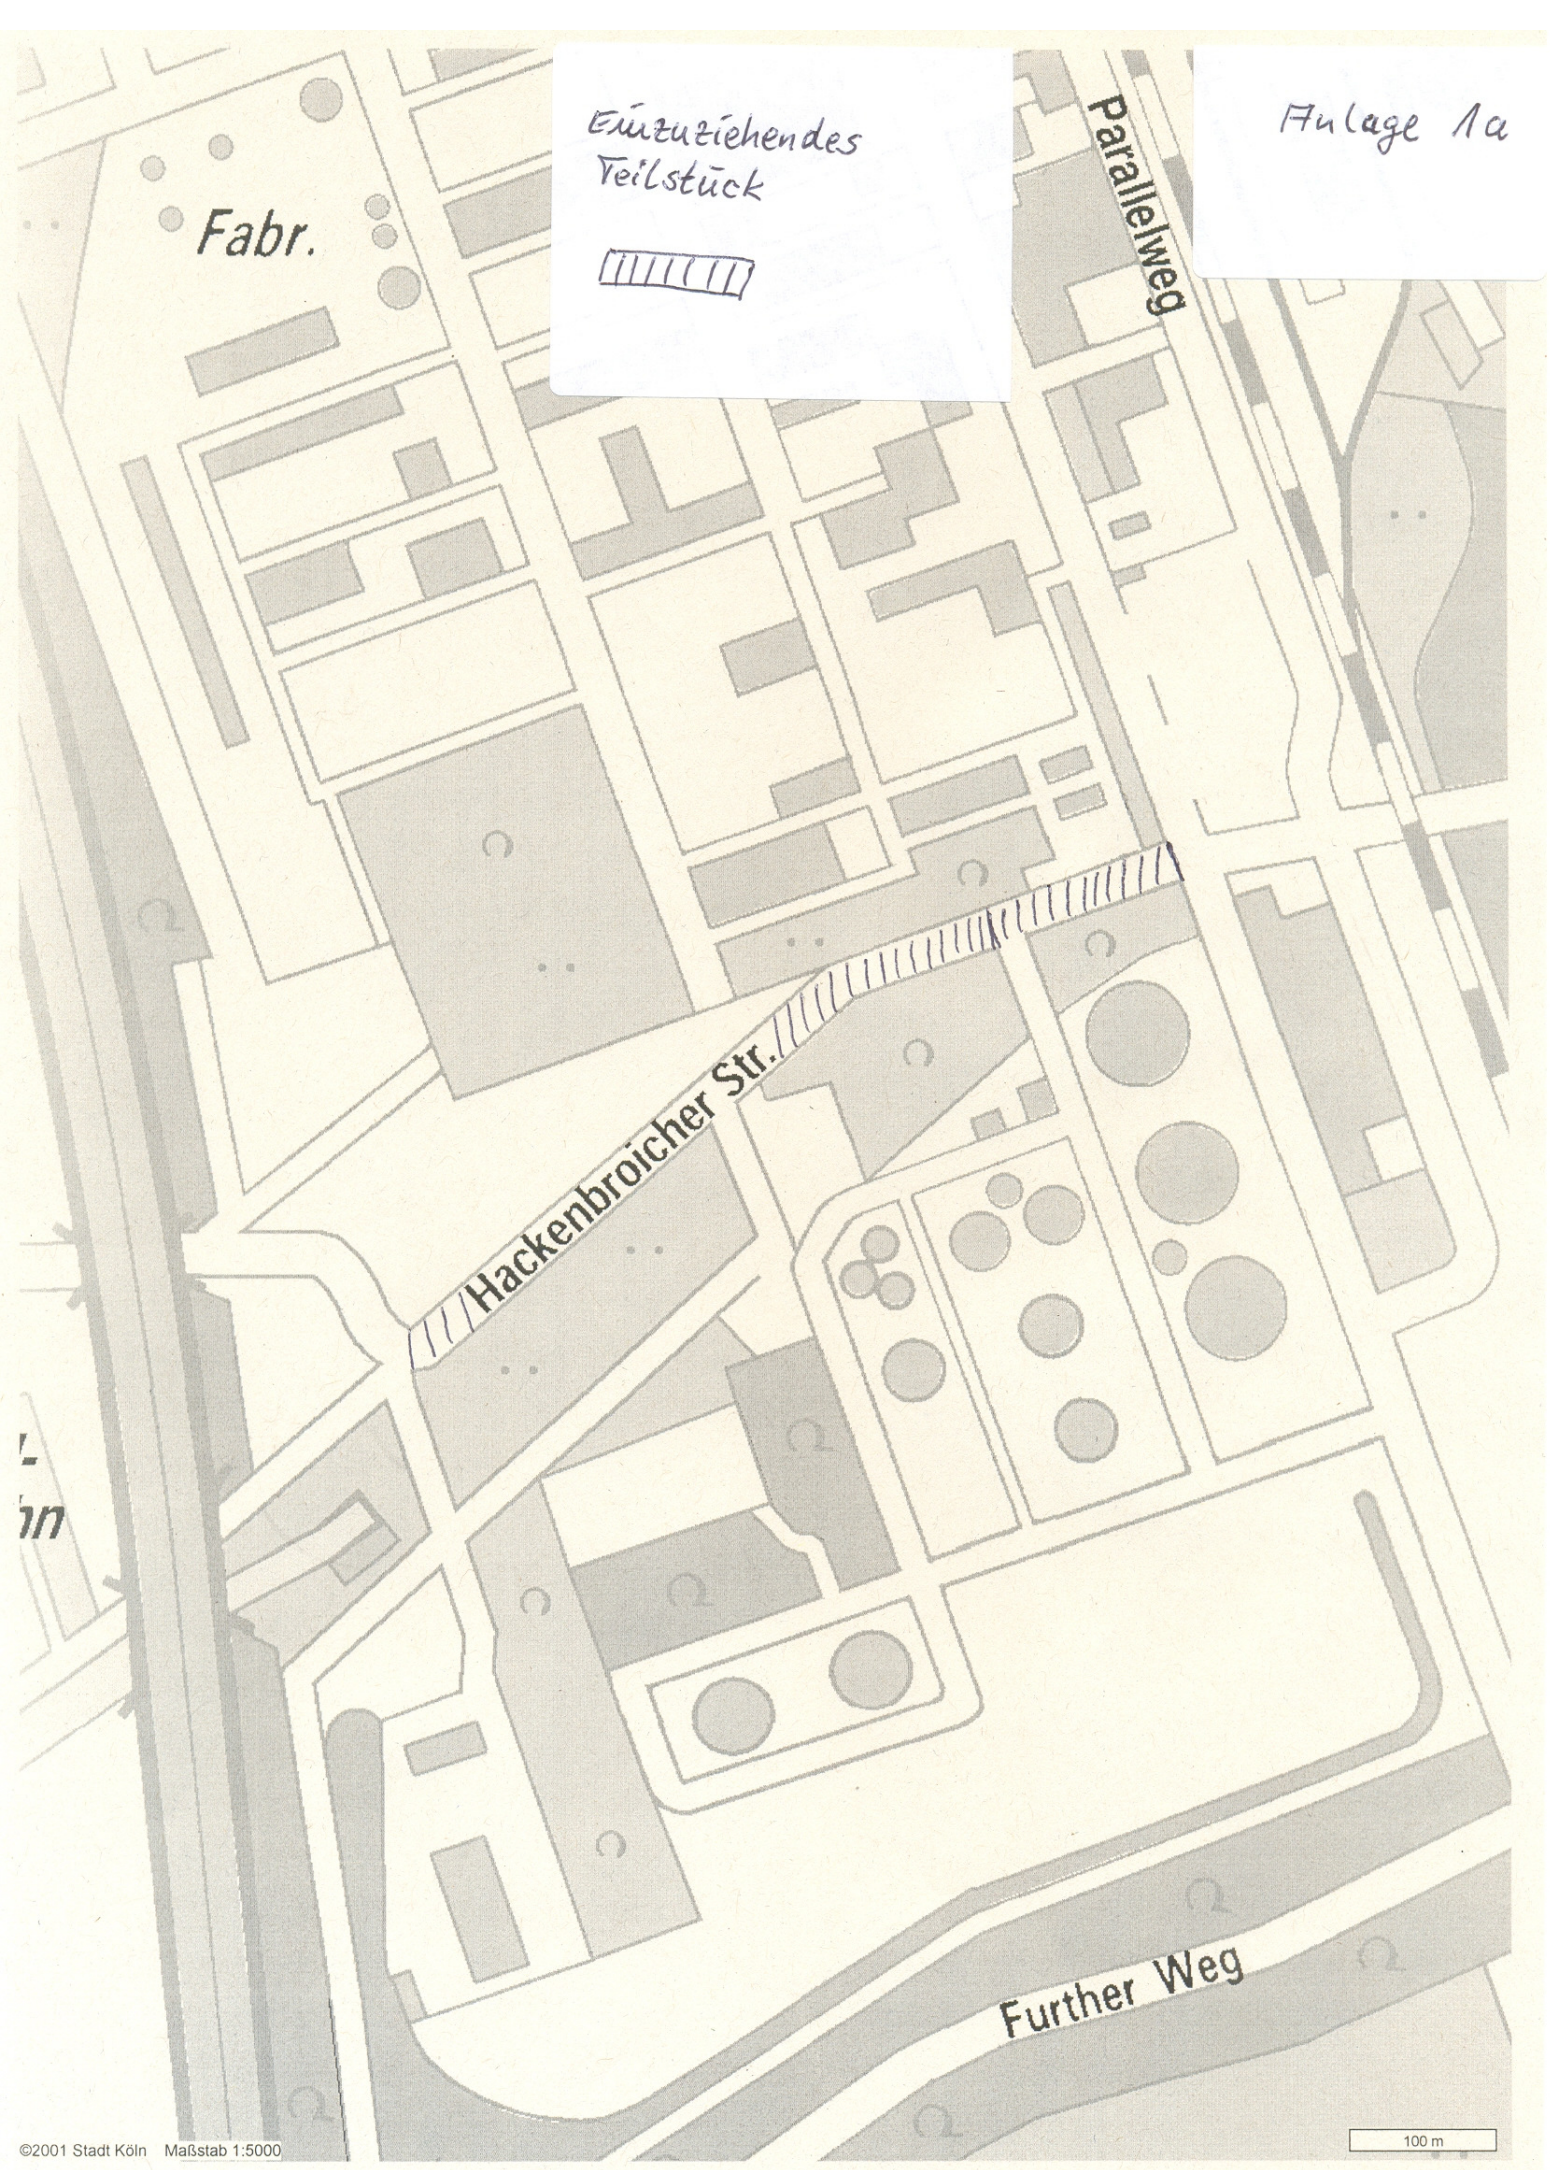

Einzuziehendes Teilstück
Anlage 1a
Fabr.
Parallelweg
Hackenbroicher Str.
Further Weg
©2001 Stadt Köln Maßstab 1:5000
100 m