


## Betrachtungsraum Platzfläche des Denkmals Keupstraße in Köln - Mülheim

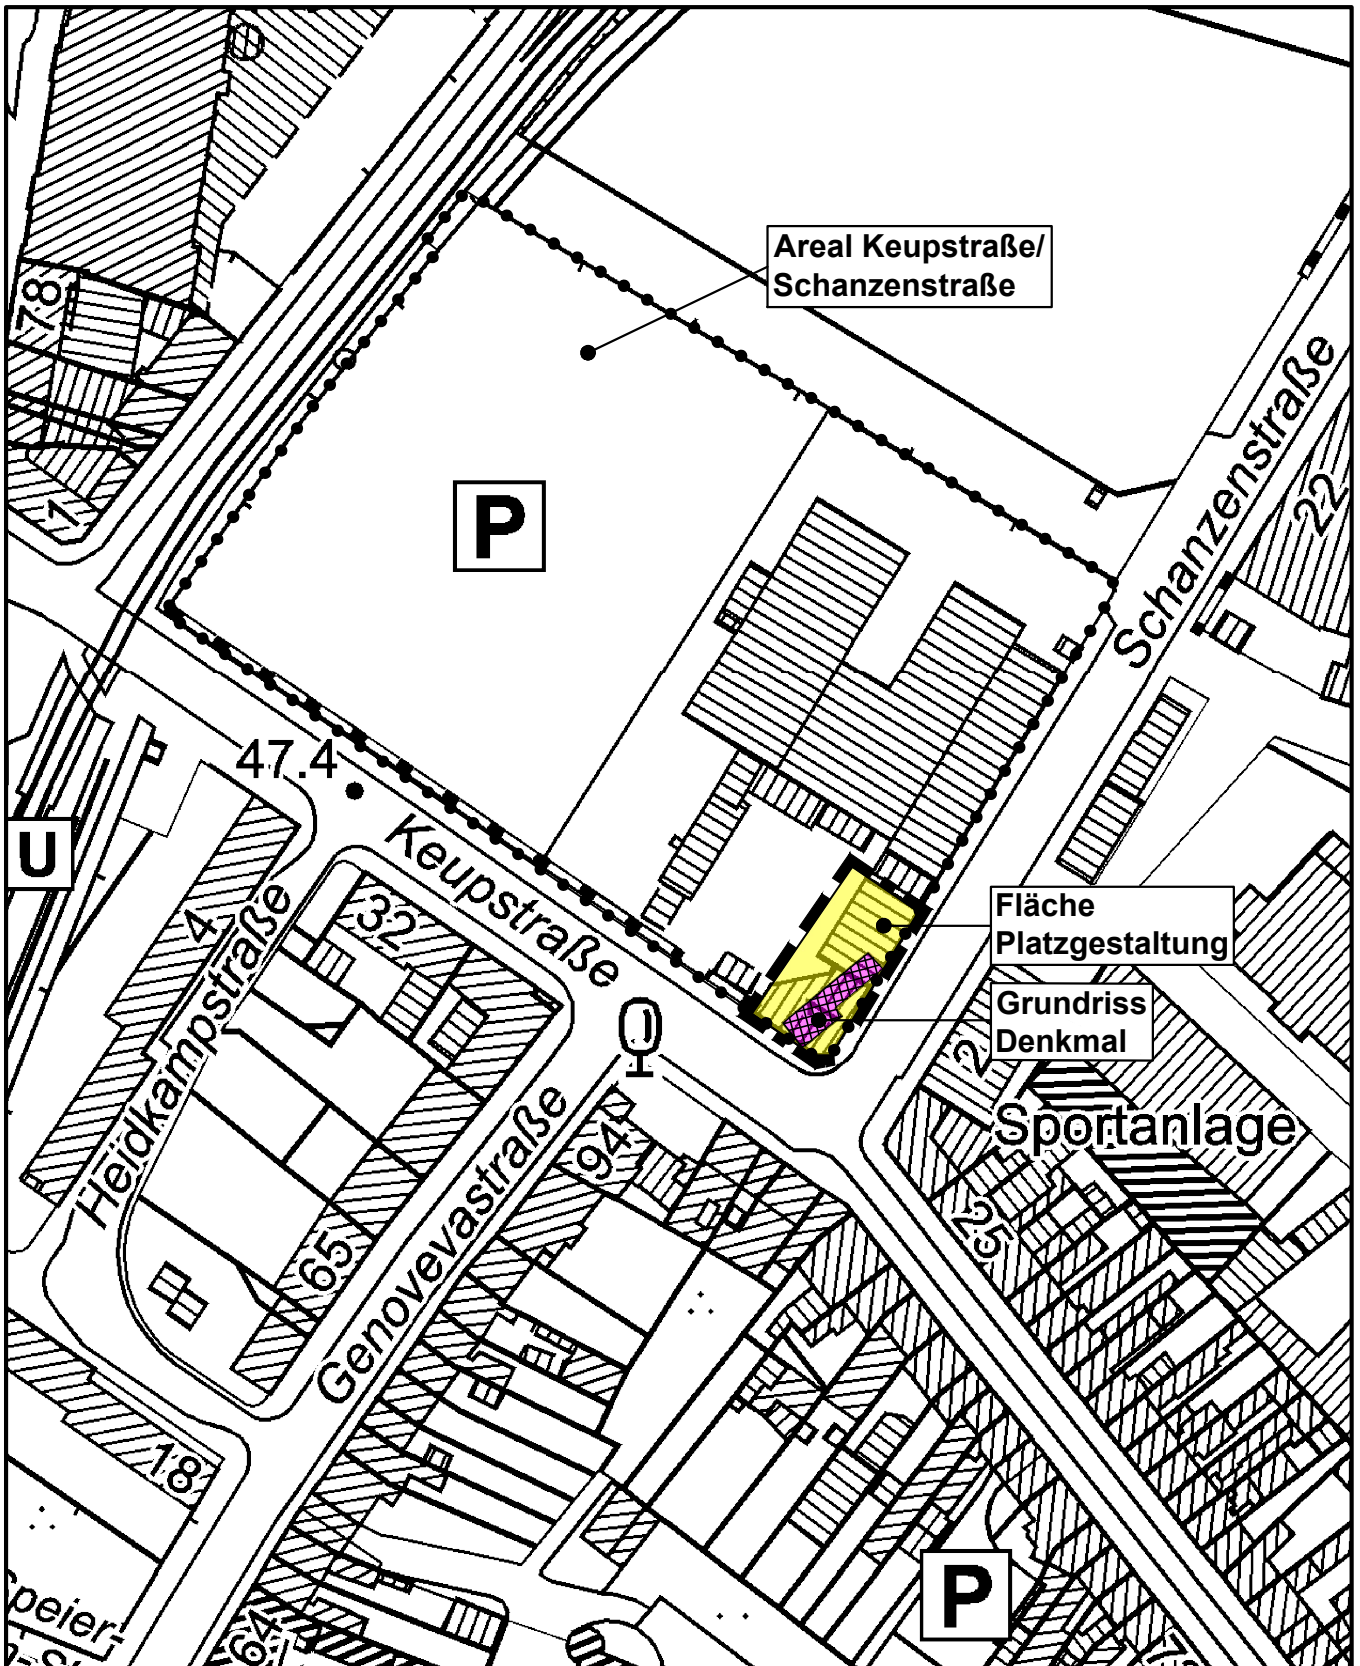

Maßstab: 1 : 1500



Planwirkungsbereich der Vorlage zur Orientierung von Mitgliedern des Rates, der Ausschüsse und der Bezirksvertretungen, die wegen Befangenheit an den Beratungen zu diesem Tagesordnungspunkt nicht teilnehmen dürfen.