


Anlage zur Satzung der Stadt Köln über eine zweite Verlängerung der Veränderungssperre in Köln-Altstadt/Nord Westlich Unter Goldschmied (Laurenz-Carré)

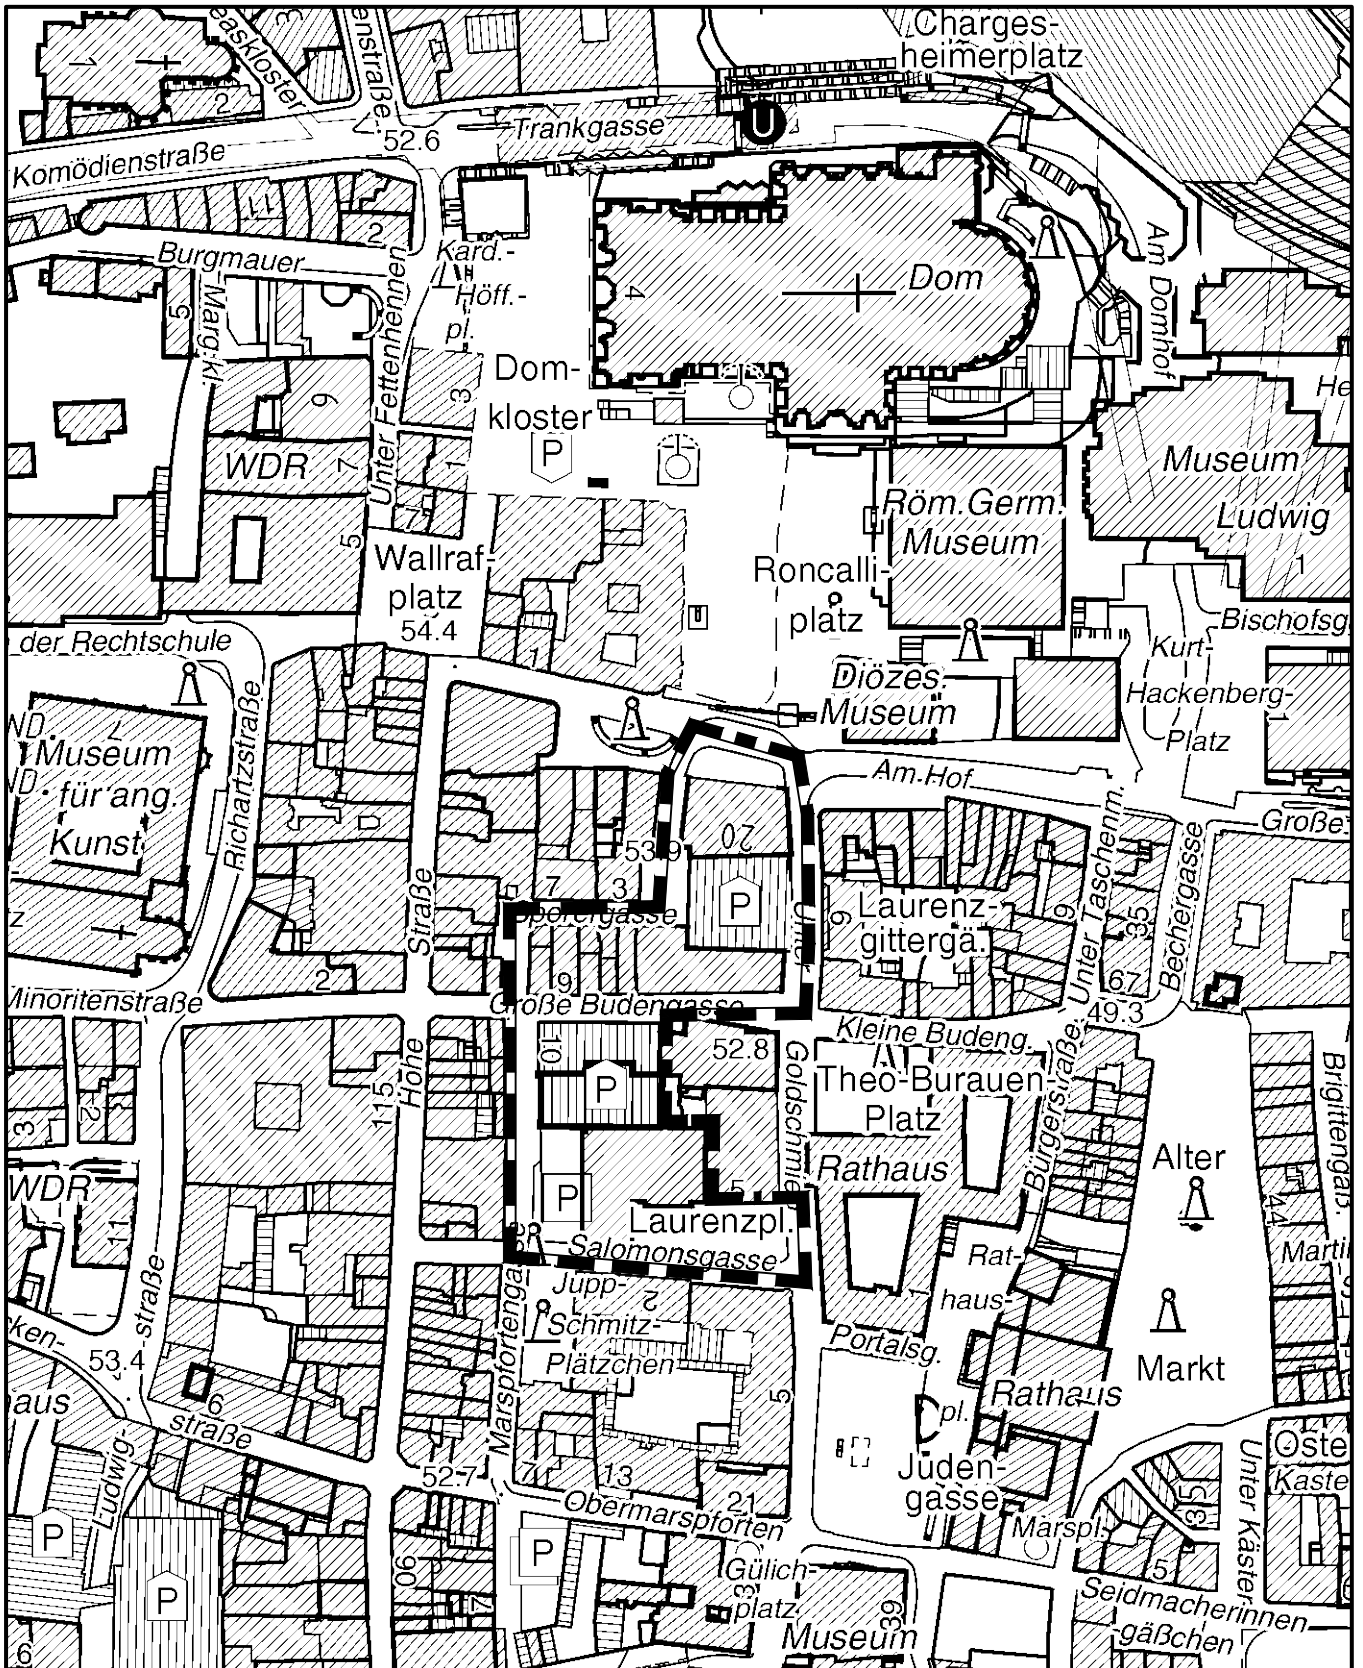

Maßstab 1 : 2 500

