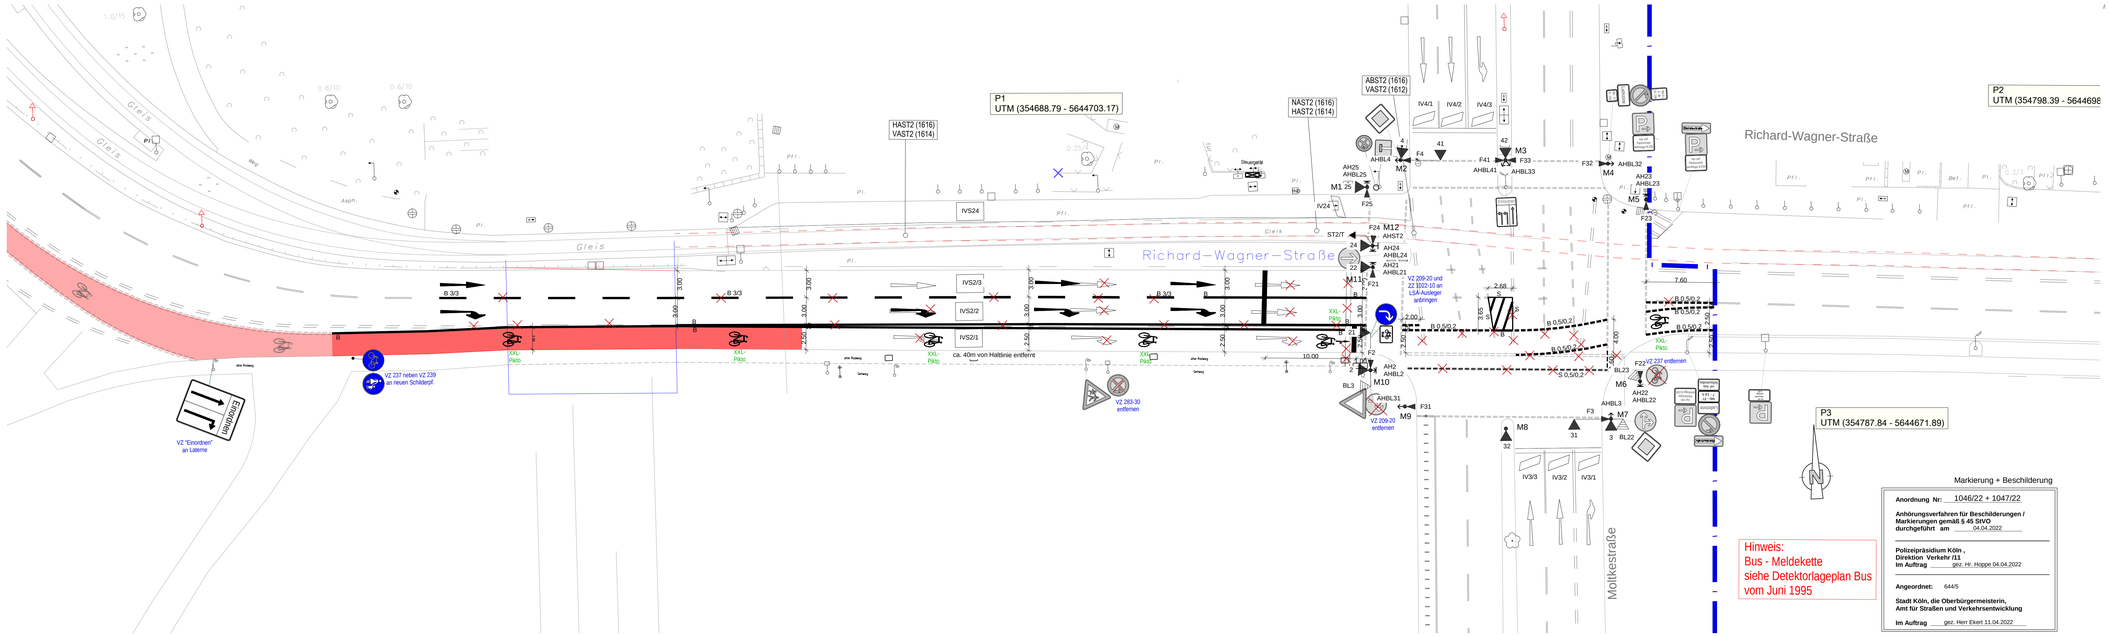

Dienststelle	Art der Abstimmung	Unterschrift	Datum
642-1	Planung Lichtsignalanlagen	gez. Herr Rioka	07.04.22

Pos.	Änderungen	Bearb.	Gez.	Gepr.	Geneh.	Datum
A						
B						
C						

Vermessungstechnische Grundlage im Höhensystem		Koordinatensystem	
NHN	NHN	Gauß-Krüger	UTM / ETSR85

Übersichtsplan

Anlage 1a

Stadt Köln

Bezirk/Stadtteil	Planart	Bearbeiter/Datum
Innenstadt/Neustadt-Süd		Weischelt/28.03.22
	(1):(B-Ver. 297-ter)	

Straßenname/Maßnahme	Gezeichnet/Datum
Richard-Wagner-Straße / Moltkestraße	Tsangarakis/28.03.22
Einrichtung Radfahrstreifen unter Umwandlung Kfz-Fahrspur	Maßstab 1: 250

Datum	Plannummer	EDV-Projekt/Dateiname
28.03.2022	**Anlage 1a**	

Amtsleiter/-in (66)	Sachgebietsleiter 661-4	Gruppenleiter/-in 661-42	Sachbearbeiter/-in 661-42
gez. Herr Harzendorf 04.04.2022	gez. Herr Möllers 31.03.2022	gez. Herr Lemke 30.03.2022	gez. Herr Weischet 29.03.2022

Anordnung Nr: 1046/22 + 1047/22

Anhörungsverfahren für Beschilderungen / Markierungen gemäß § 45 StVO durchgeführt am 04.04.2022

Polizeipräsidium Köln ,
Direktion Verkehr /11
Im Auftrag gez. Hr. Hoppe 04.04.2022

Angeordnet: 644/5

Stadt Köln, die Oberbürgermeisterin,
Amt für Straßen und Verkehrsentwicklung

Im Auftrag gez. Herr Ekert 11.04.2022