


Geltungsbereich des Bebauungsplanes Nr. 6250/04

Gewerbe und Medienpark Ossendorf, 7. Änderung in Köln - Ehrenfeld

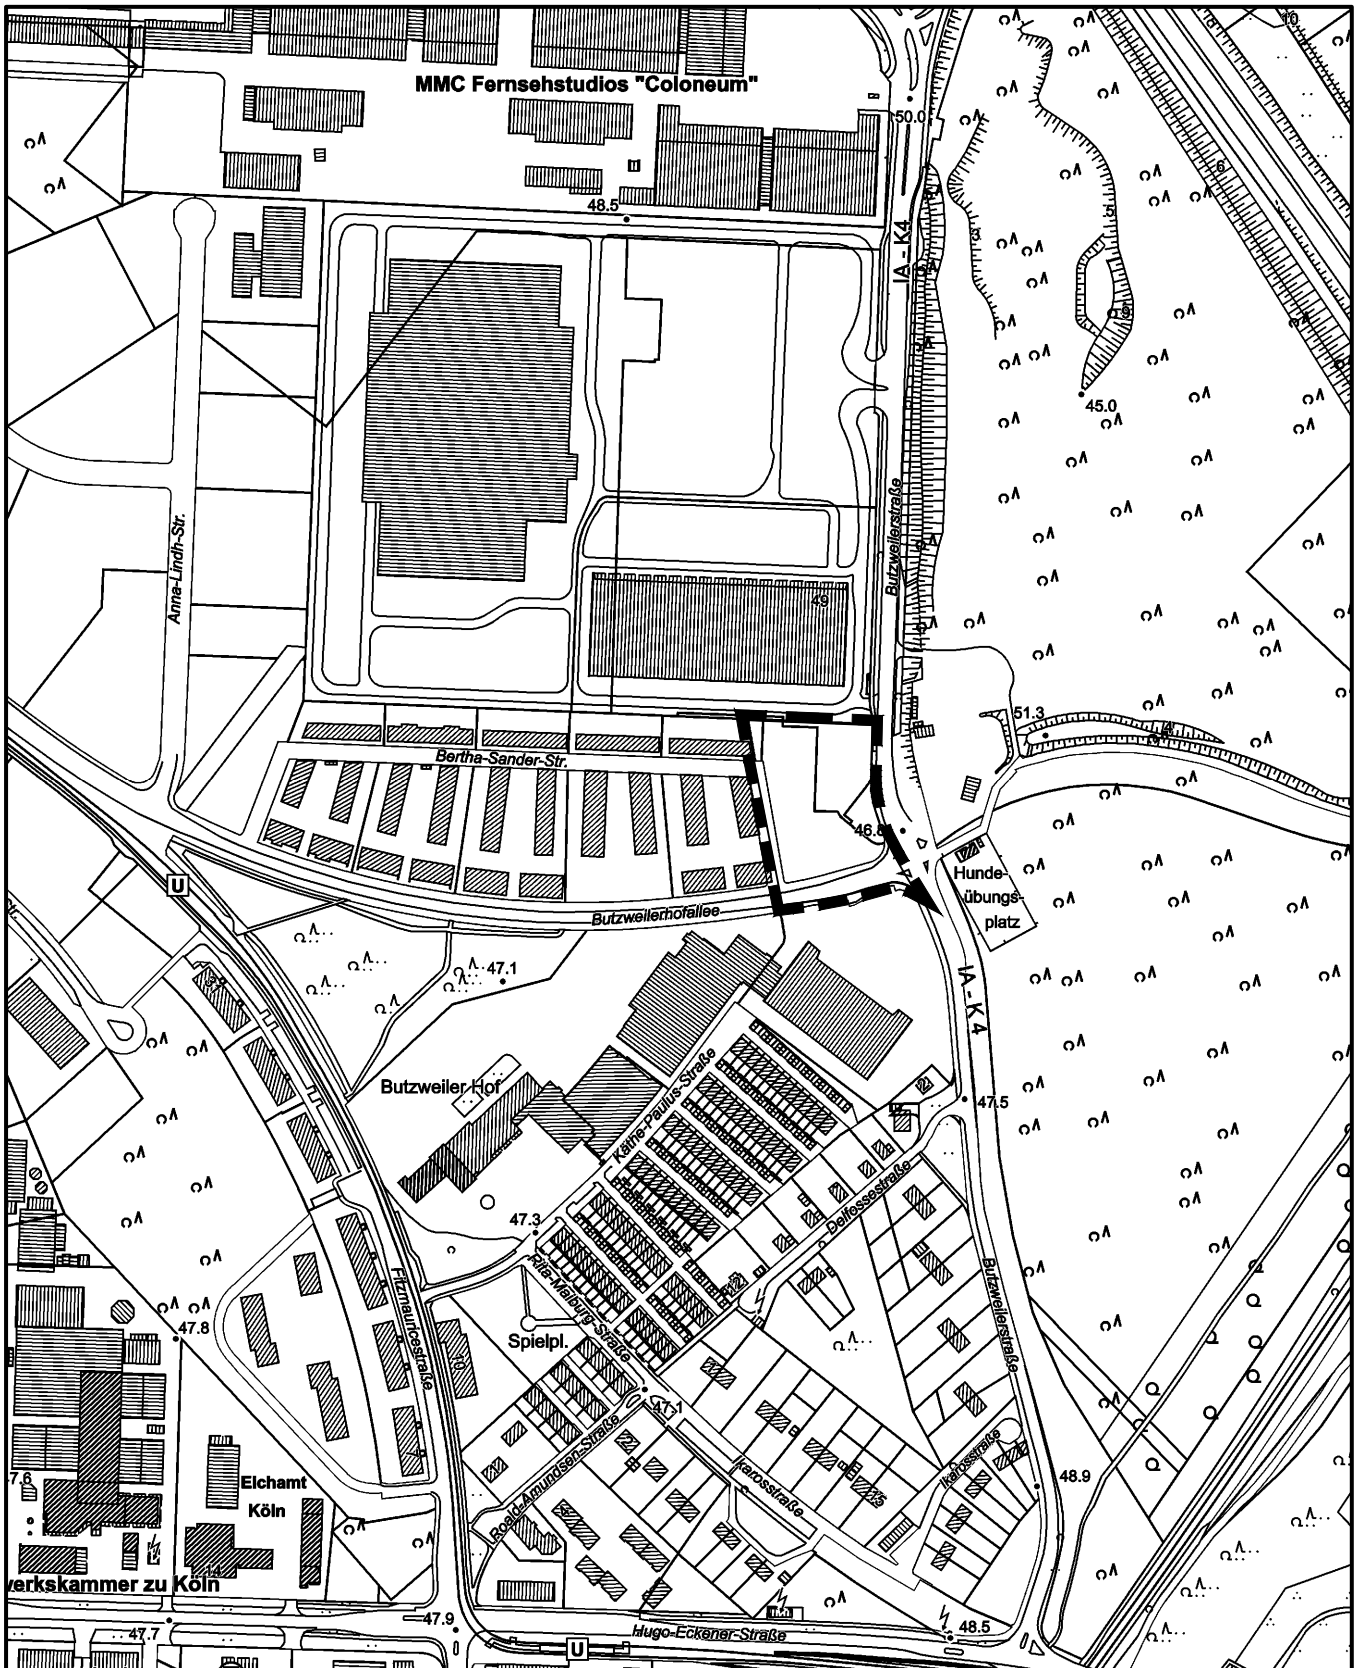

Maßstab 1 : 5 000



Planwirkungsbereich der Vorlage zur Orientierung von Mitgliedern des Rates, der Ausschüsse und der Bezirksvertretungen, die wegen Befangenheit an den Beratungen zu diesem Tagesordnungspunkt nicht teilnehmen dürfen.