
Ludwigsburger Straße 21

Abwicklung Ludwigsburger Straße als Einfügenachweis

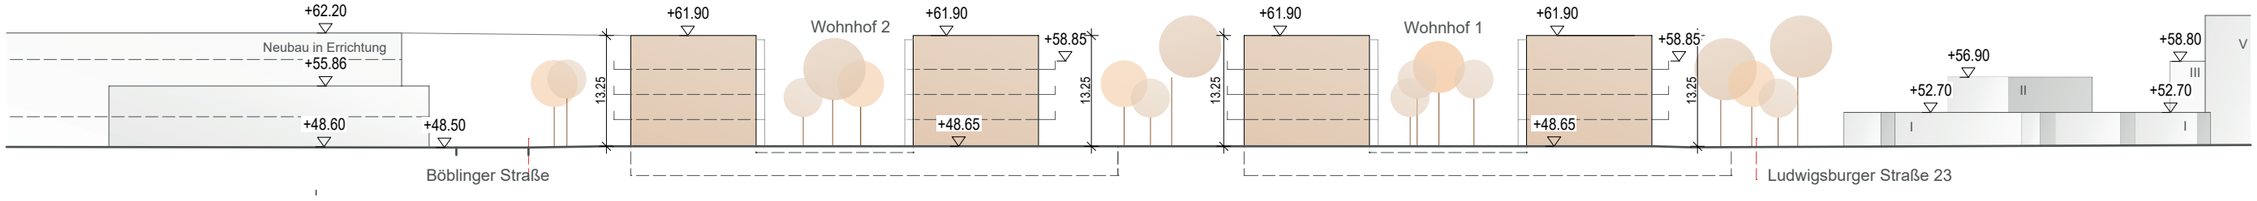

M1:750 (A3)