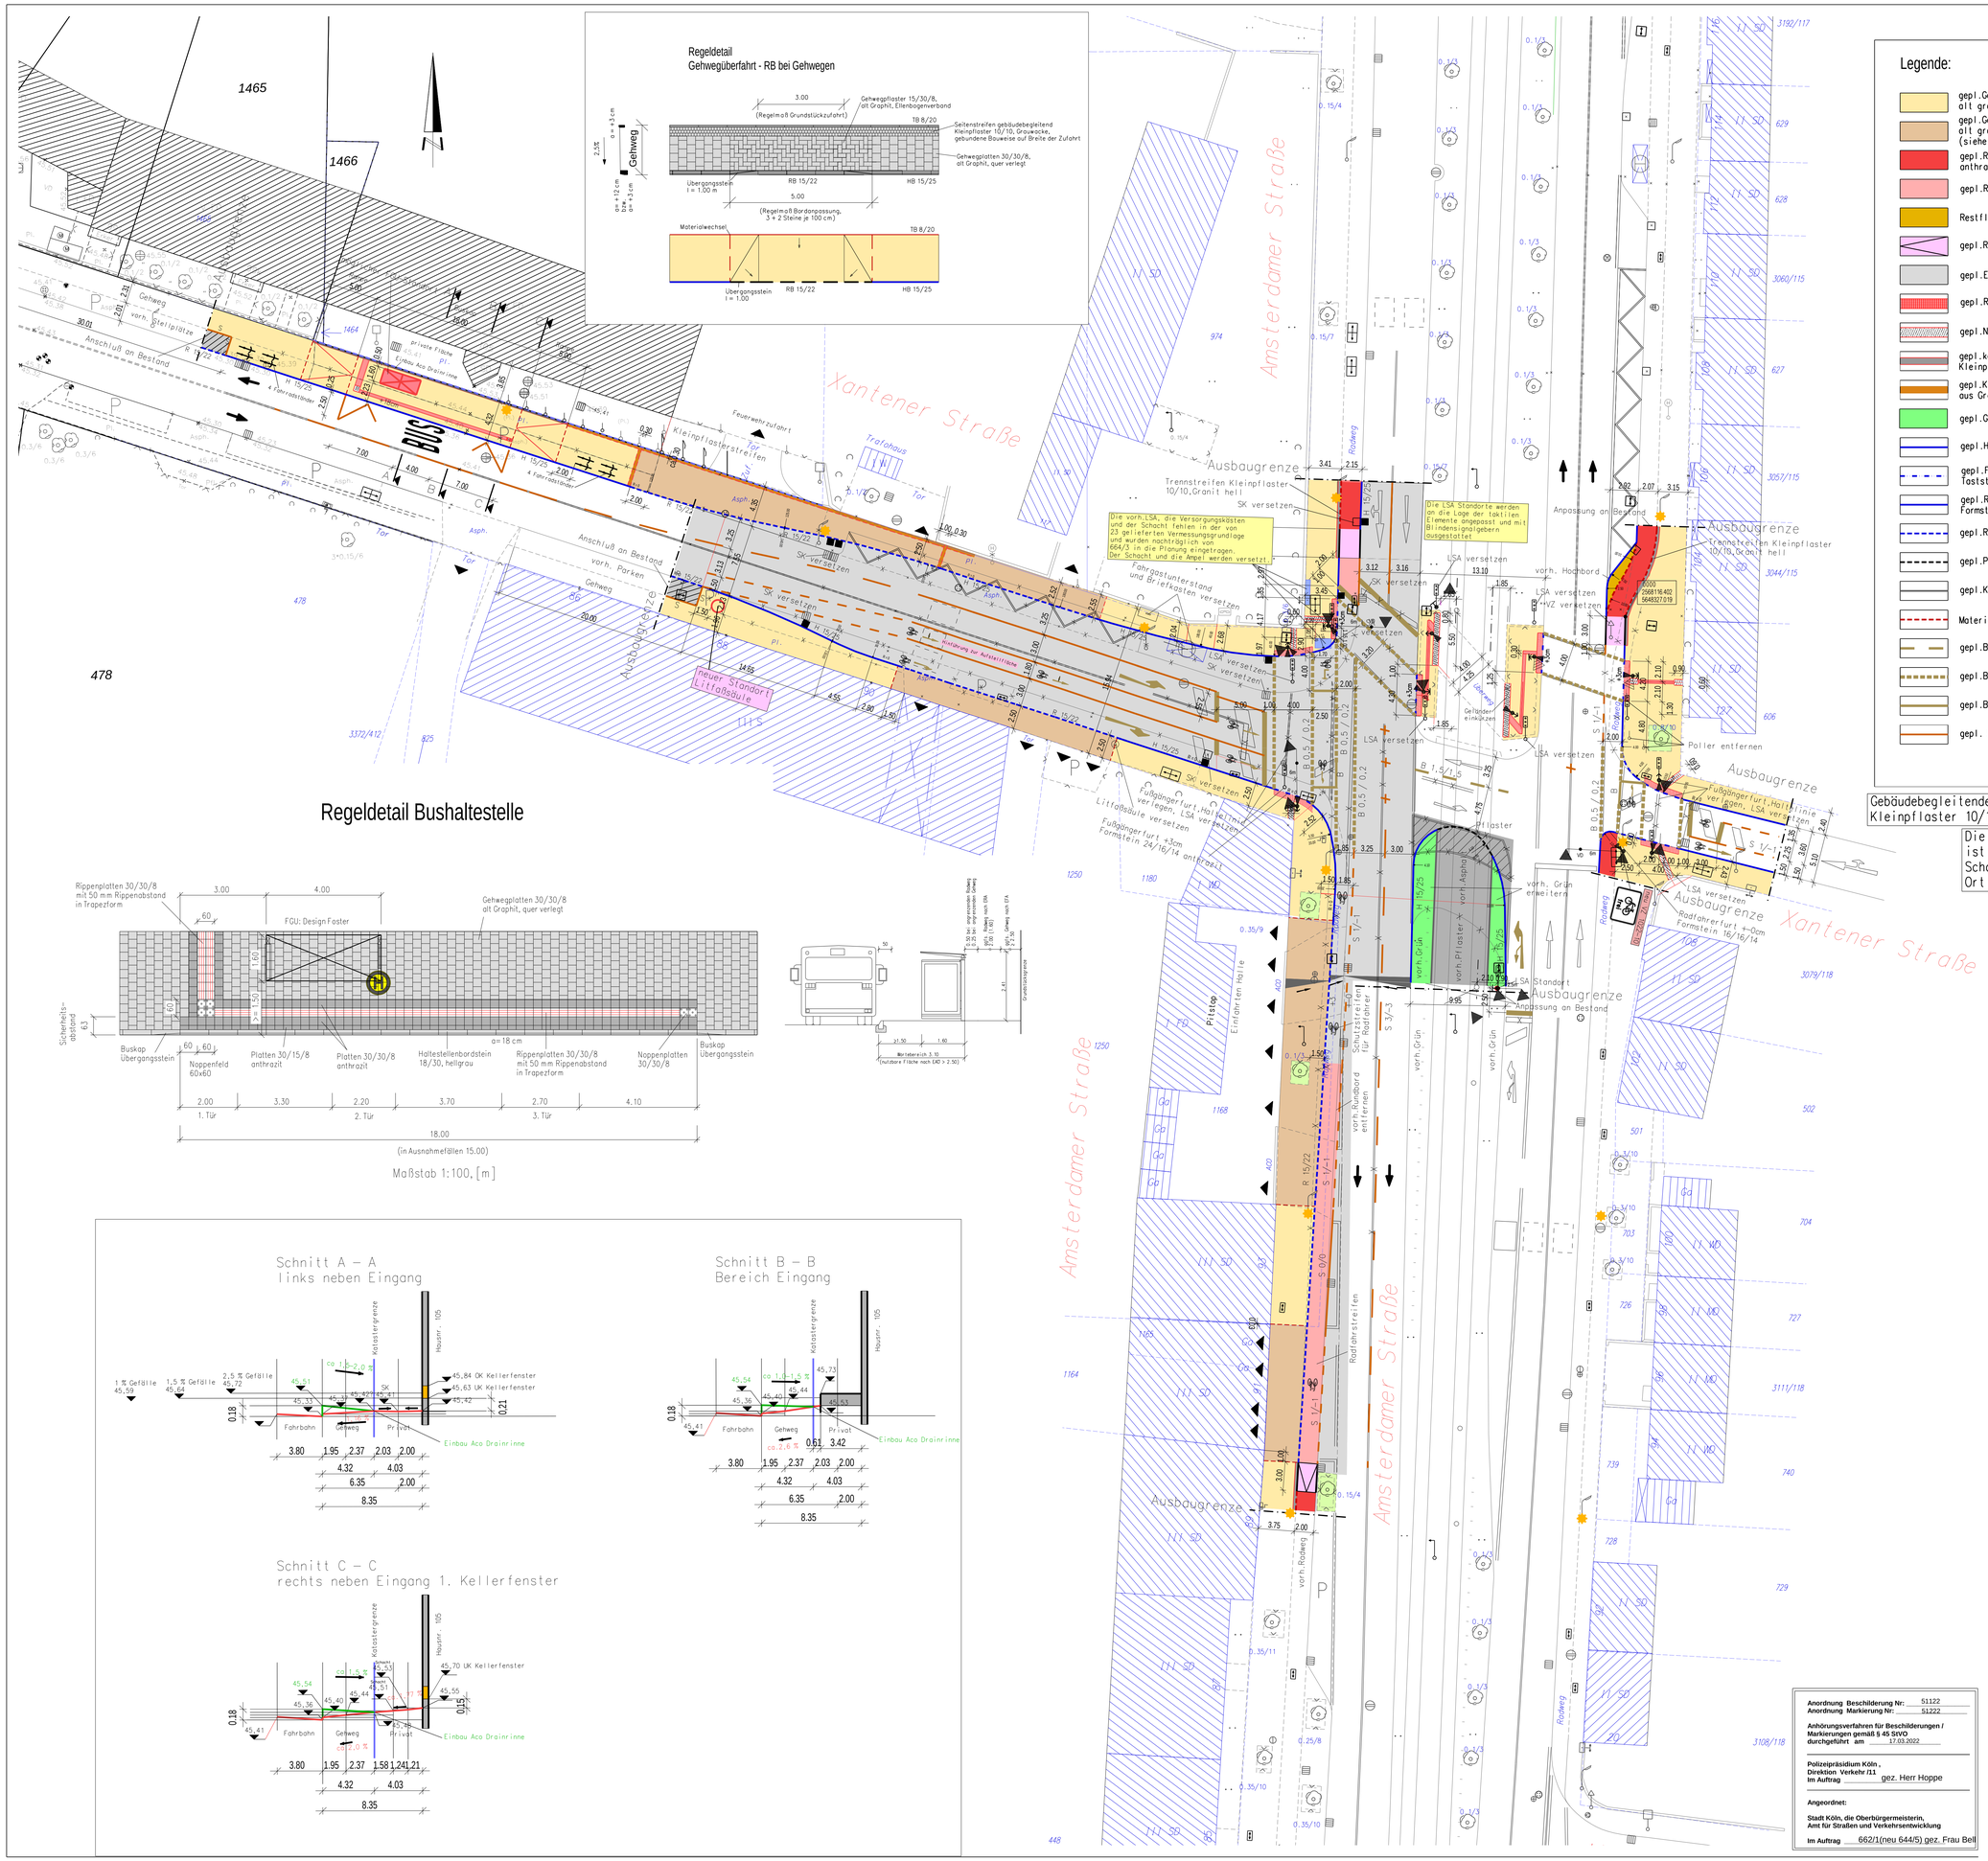

Gebäudebegleitender/ grundstücksbegleitender Seitenstreifen:
Kleinpflaster 10/10,Grauwacke,gebundene Bauweise (s. Detail Gehwegüberfahrt)

Die genauen Lage der taktilen Bodenbeläge (z.B. Noppenplatten) ist im Bereich von unmittelbar angrenzenden Schächten und Schachtabdeckungen vor dem Einbau dieser Beläge ergänzend vor Ort mit 664/3 abzustimmen.

Anmerkung KVB vom 13.07.2018:
Die Leitstreifen,mindestens 60 cm lang, sind entsprechend dem Standard an die LSA-Maste anzuordnen.

Die neue Lage der Sinkkästen sind in der Örtlickeit höhenmäig und lagemässig anzupassen.

Regeldetail Bushaltestelle

Dienststelle	Art der Abstimmung	Unterschrift	Datum
661/43	Radverkehrsführung	Herr Leitow, per E-Mai	22.09.2021
661/3	Verkehrsführung	Herr Cekin, per E-Mail	07.09.2021
642/11	LSA (vorab Mitzeichnung vor MB)	Herr Richartz, per E-Mail	01.12.2021
665/4	Materialien und Vorgaben zur Bauausführung Abstimmung Sinkkästen	Herr Stefanac, per E-Mail	04.11.2021 24.11.2021
662/1	Markierung - Vorprüfung	Frau Bell per E-Mail	02.12.2021
664-1	Barrierefreiheit, taktile Elemente	Herr Sämann, per E-Mail	01.12.2021
661/1	ÖPNV	Frau Salomon, per E-Mail	22.09.2021

Dienststelle	Art der Abstimmung	Unterschrift	Datum
KVB KVB	Haltestelle Xantener Straße Gleisanlage	Herr Bohndorf per E-Mail KVB Betriebsleiter BOStrab	10.11.2021 10.12.2021
Rheinenergie	Beleuchtung	Herr Mavua, per E-Mail	26.11.2021
Ströer Deutsche Städte Medien GmbH	Litfaßsäule	Herr Limberger per E - Mail	09.09.2021
322/40	Kapfmittelbeseitigung-Luftbildauswertung	Frau Huth	siehe E-Mail vom 26.07.2021

Pos.	Änderungen	Bearb.	Gez.	Gepr.	Geneh.	Datum
A						
B						
C						

Vermessungtechnische Grundlage im Höhensystem: ☐ NHN ☐ NN
Koordinatensystem: ☐ Gauß-Krüger ☐ UTM/ ETSR85

Übersichtsplan

Stadt Köln

Bezirk/Stadtteil	Planart	Sachbearbeiter/ Datum
Nippes	Ausführungsplanung	Frau Eschbach 21.05.2022
Straßenname/Massnahme: Kreuzungsbereich Amsterdamer Straße / Xantener Straße		Zeichner/ Datum
		Maßstab 1: 250
Datum	Plannummer: Xan-Am	EDV-Projekt/Dateiname: Amsterdamer Str von Xantener Str-Riehler Gürtel

Amtsleiter/-in (66)	Abteilungsleiter/-in (6564)	Gruppenleiter/-in	Sachbearbeiter/-in
gez. Herr Harzendorf 22.12.2021	gez. Frau Dietz 27.12.2021	gez. Herr Claußen 13.12.2021	Bezirksingenieur gez. Herr Ugurlu 14.12.2021

Anordnung Beschilderung Nr: 51122
Anordnung Markierung Nr: 51222

Anhörungsverfahren für Beschilderungen / Markierungen gemäß § 45 StVO durchgeführt am 17.03.2022

Polizeipräsidium Köln ,
Direktion Verkehr /11
Im Auftrag gez. Herr Hoppe

Angeordnet:

Stadt Köln, die Oberbürgermeisterin,
Amt für Straßen und Verkehrsentwicklung

Im Auftrag 662/1(neu 644/5) gez. Frau Bell

1521 mm x 794 mm