


Geltungsbereich des Bebauungsplanes Nr.: 69370/02

Kiesgrubenweg

in Köln - Hahnwald, 1. Änderung

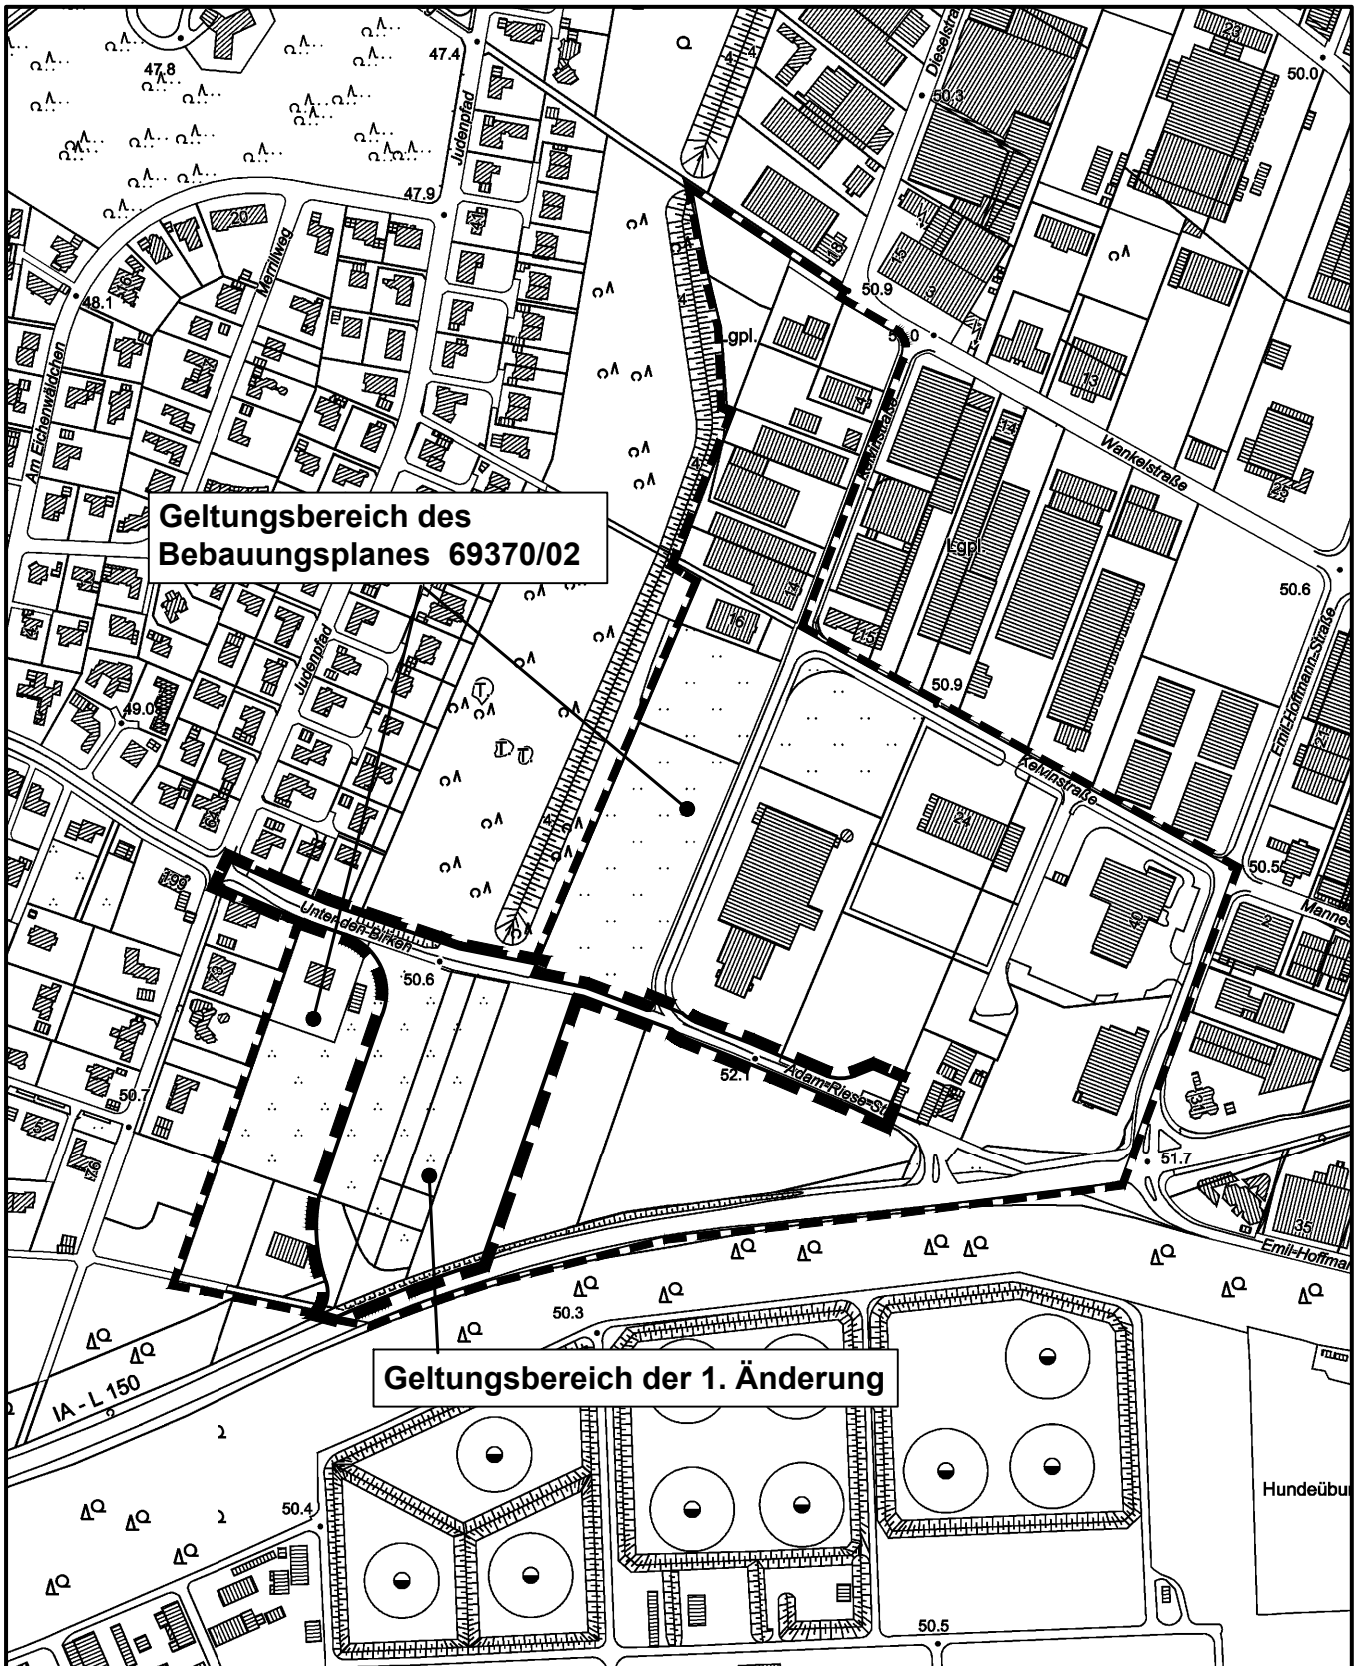

Geltungsbereich des
Bebauungsplanes 69370/02

Geltungsbereich der 1. Änderung

Maßstab 1 : 5 000



Planwirkungsbereich der Vorlage zur Orientierung von Mitgliedern des Rates, der Ausschüsse und der Bezirksvertretungen, die wegen Befangenheit an den Beratungen zu diesem Tagesordnungspunkt nicht teilnehmen dürfen.