


Geltungsbereich des vorhabenbezogenen Bebauungsplanes **Oranienstraße** in Köln - Höhenberg

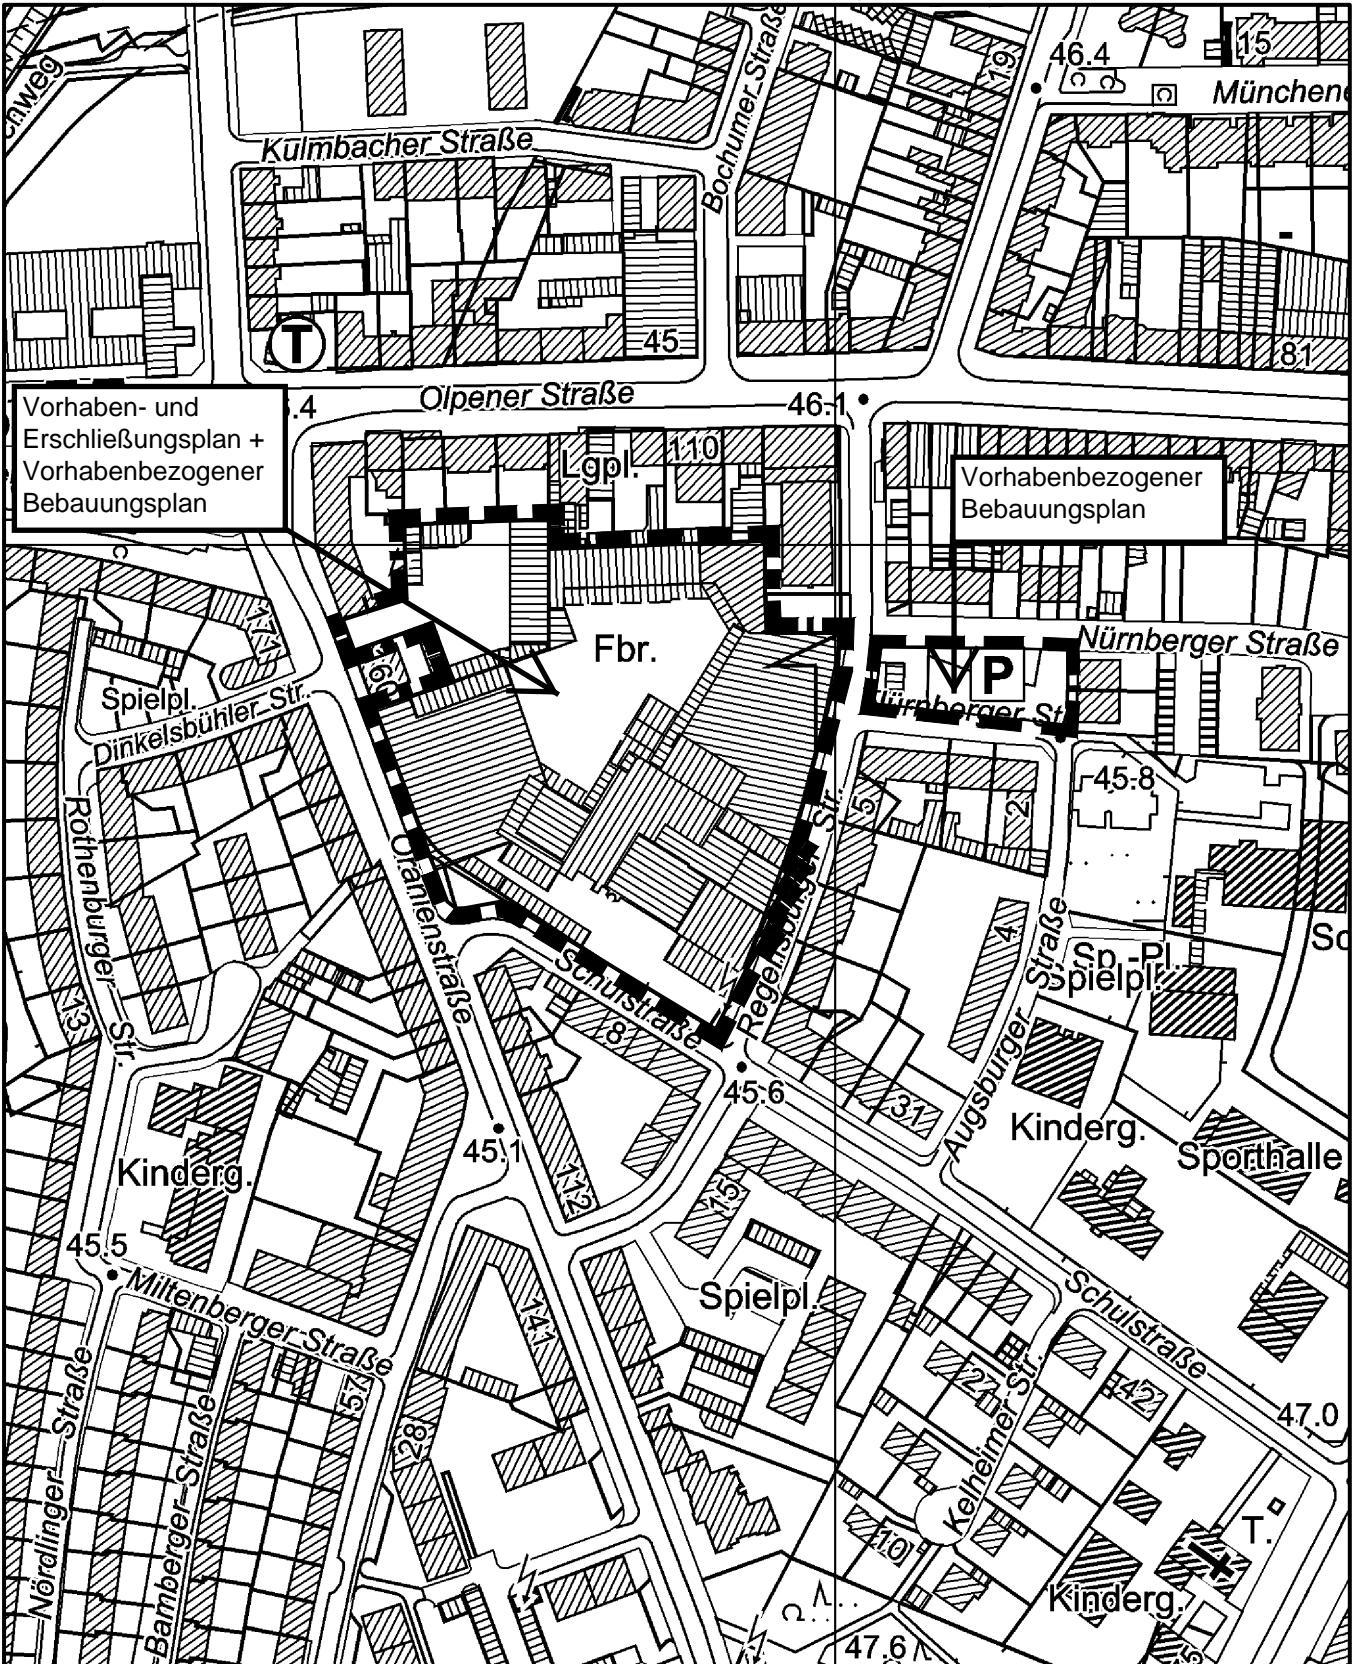

Vorhaben- und Erschließungsplan + Vorhabenbezogener Bebauungsplan

Vorhabenbezogener Bebauungsplan

Maßstab 1 : 2 500



Planwirkungsbereich der Vorlage zur Orientierung von Mitgliedern des Rates, der Ausschüsse und der Bezirksvertretungen, die wegen Befangenheit an den Beratungen zu diesem Tagesordnungspunkt nicht teilnehmen dürfen.