


Geltungsbereich des vorhabenbezogenen Bebauungsplanes **Wohnbebauung Alsdorfer Straße** in Köln - Braunsfeld / Ehrenfeld

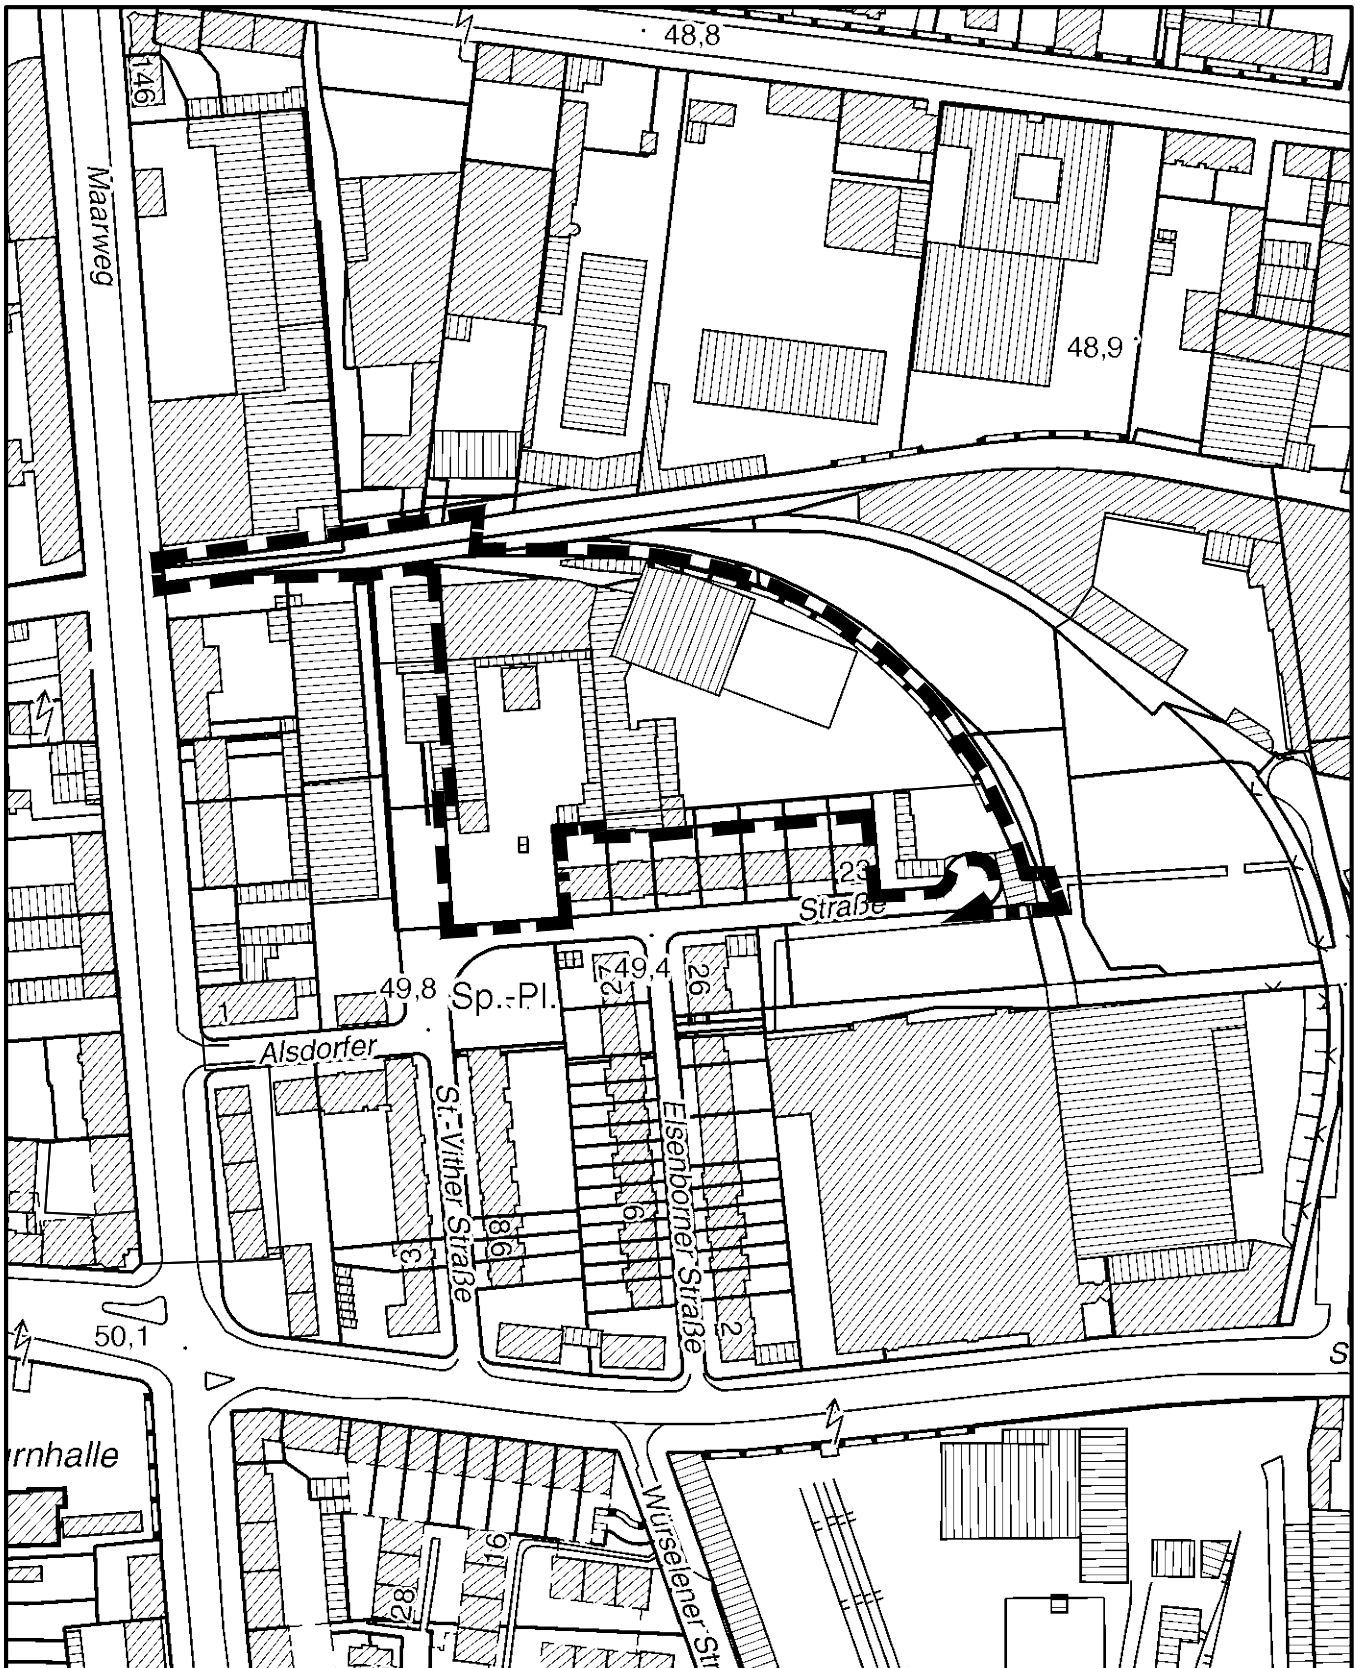

Maßstab 1 : 2 500



Planwirkungsbereich der Vorlage zur Orientierung von Mitgliedern des Rates, der Ausschüsse und der Bezirksvertretungen, die wegen Befangenheit an den Beratungen zu diesem Tagesordnungspunkt nicht teilnehmen dürfen.