


Geltungsbereich des vorhabenbezogenen Bebauungsplanes Nr. 63454/03

Scheidtweilerstraße 44-48

in Köln - Braunsfeld

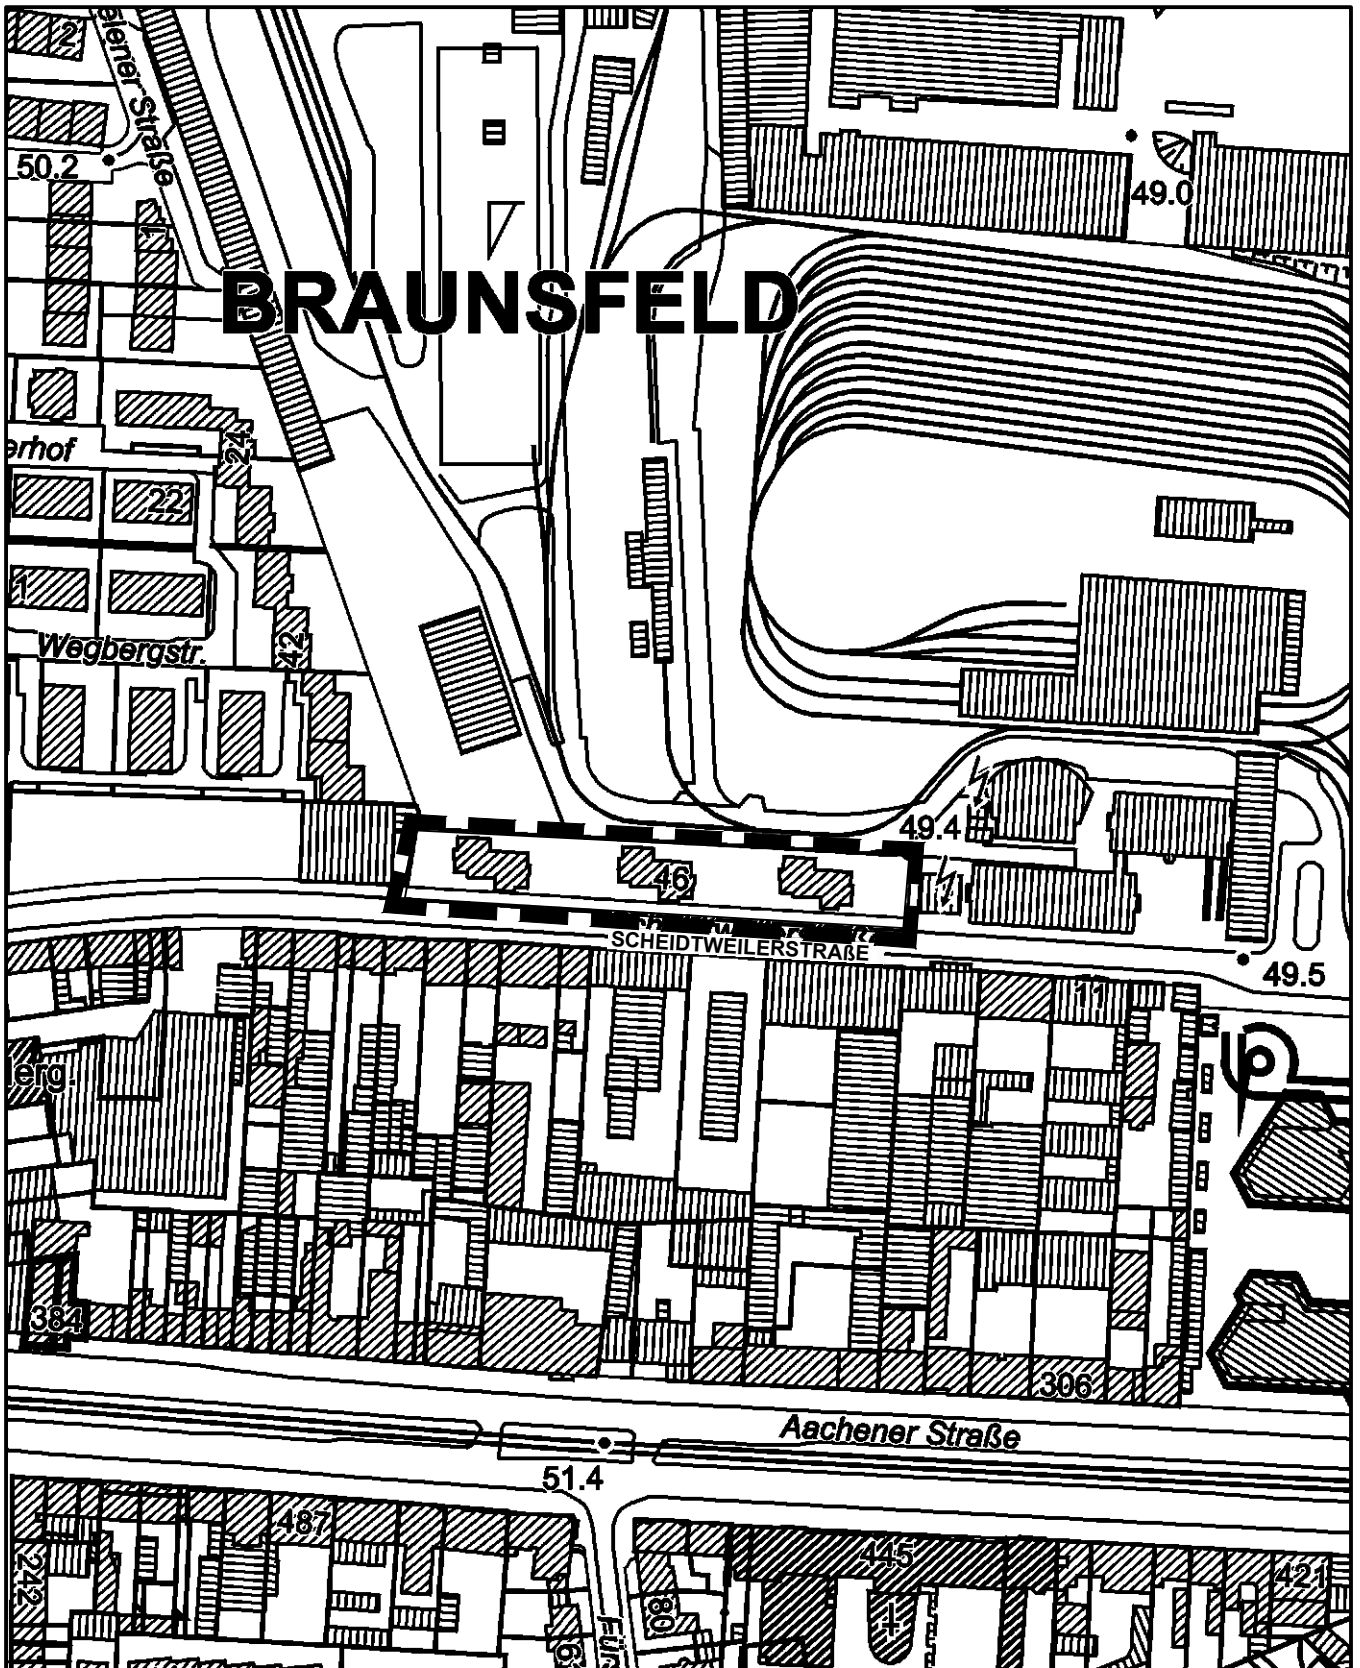

Maßstab 1 : 2 500



Planwirkungsbereich der Vorlage zur Orientierung von Mitgliedern des Rates, der Ausschüsse und der Bezirksvertretungen, die wegen Befangenheit an den Beratungen zu diesem Tagesordnungspunkt nicht teilnehmen dürfen.