


Vorhabendarstellung DEVK


ANLAGE 2

Hinweis: Trotz abweichender Darstellung gilt als **maximale Höhe 145 m!**

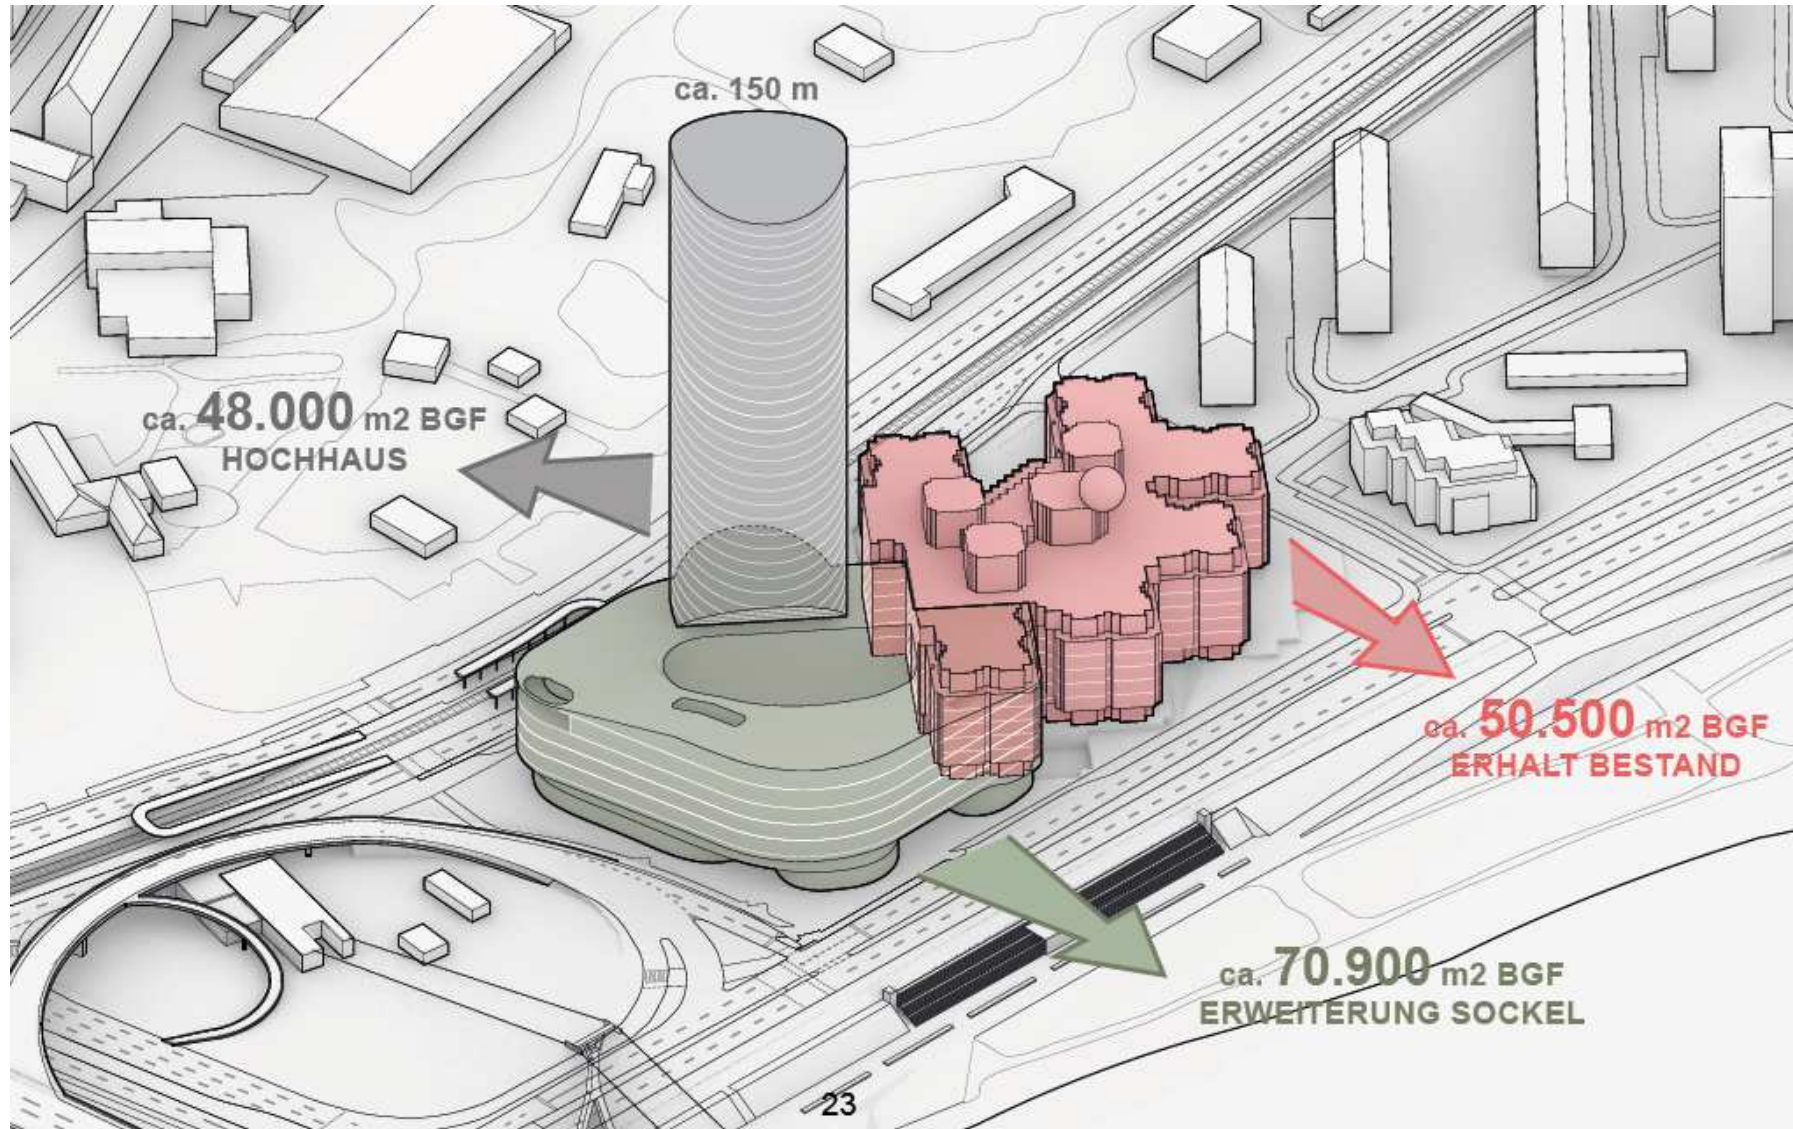


Vorhabendarstellung DEVK

Hinweis: Trotz abweichender Darstellung gilt als **maximale Höhe 145 m!**

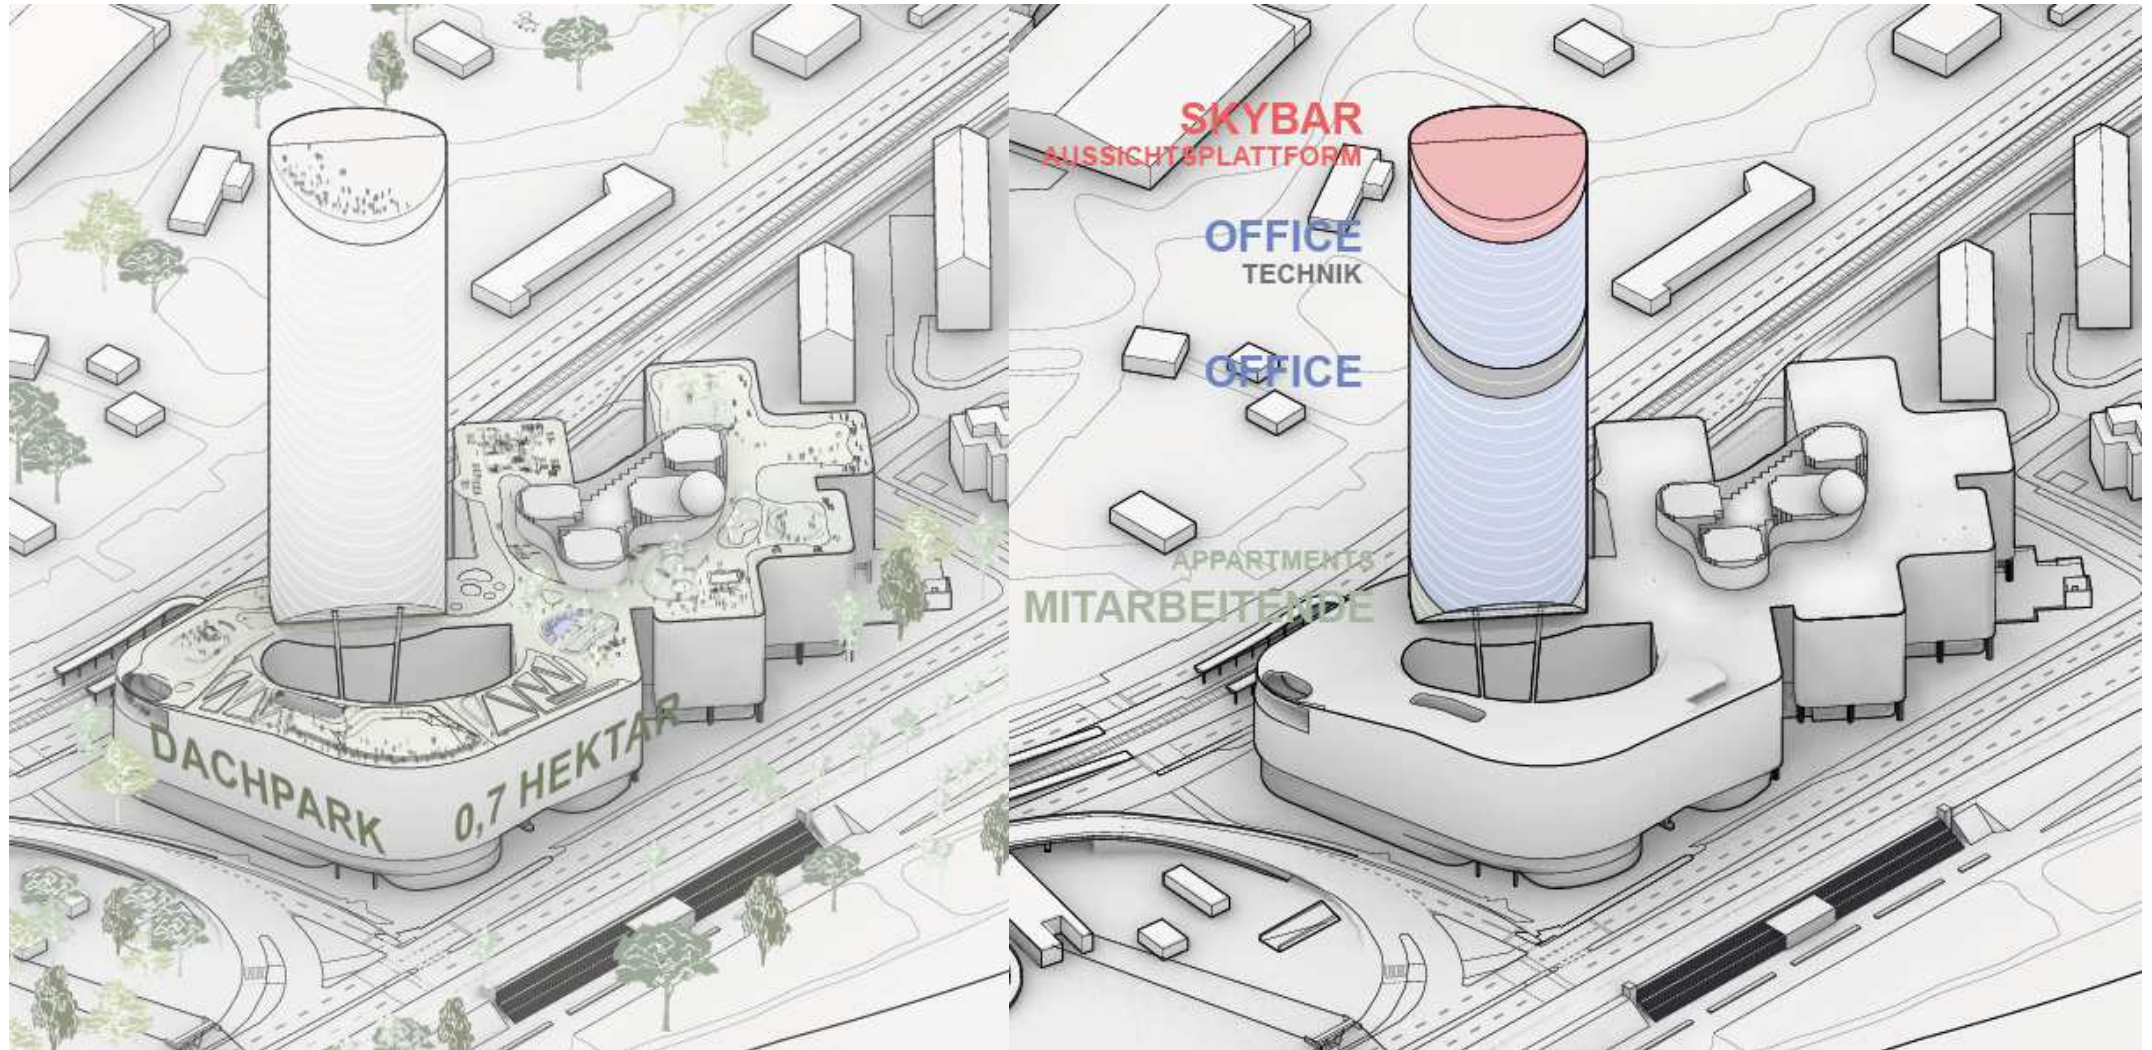


Vorhabendarstellung DEVK

Hinweis: Trotz abweichender Darstellung gilt als **maximale Höhe 145 m!**

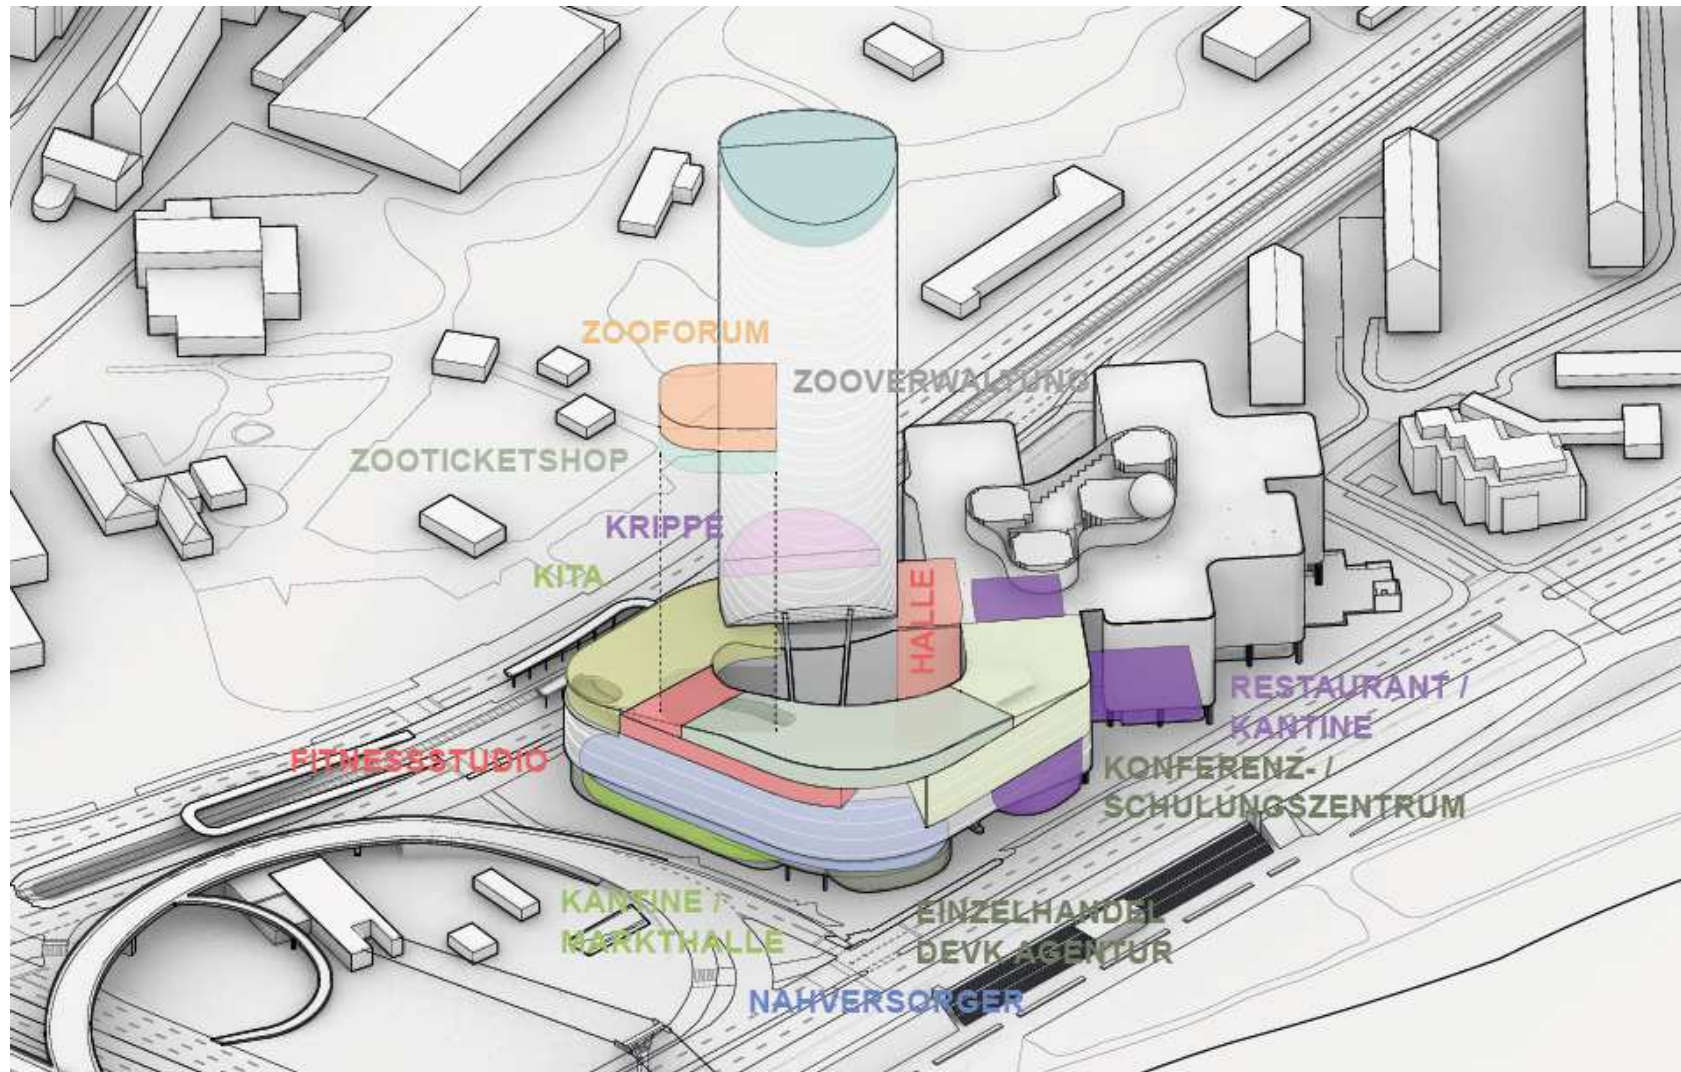

Vorhabendarstellung DEVK

Hinweis: Trotz abweichender Darstellung gilt als **maximale Höhe 145 m!**

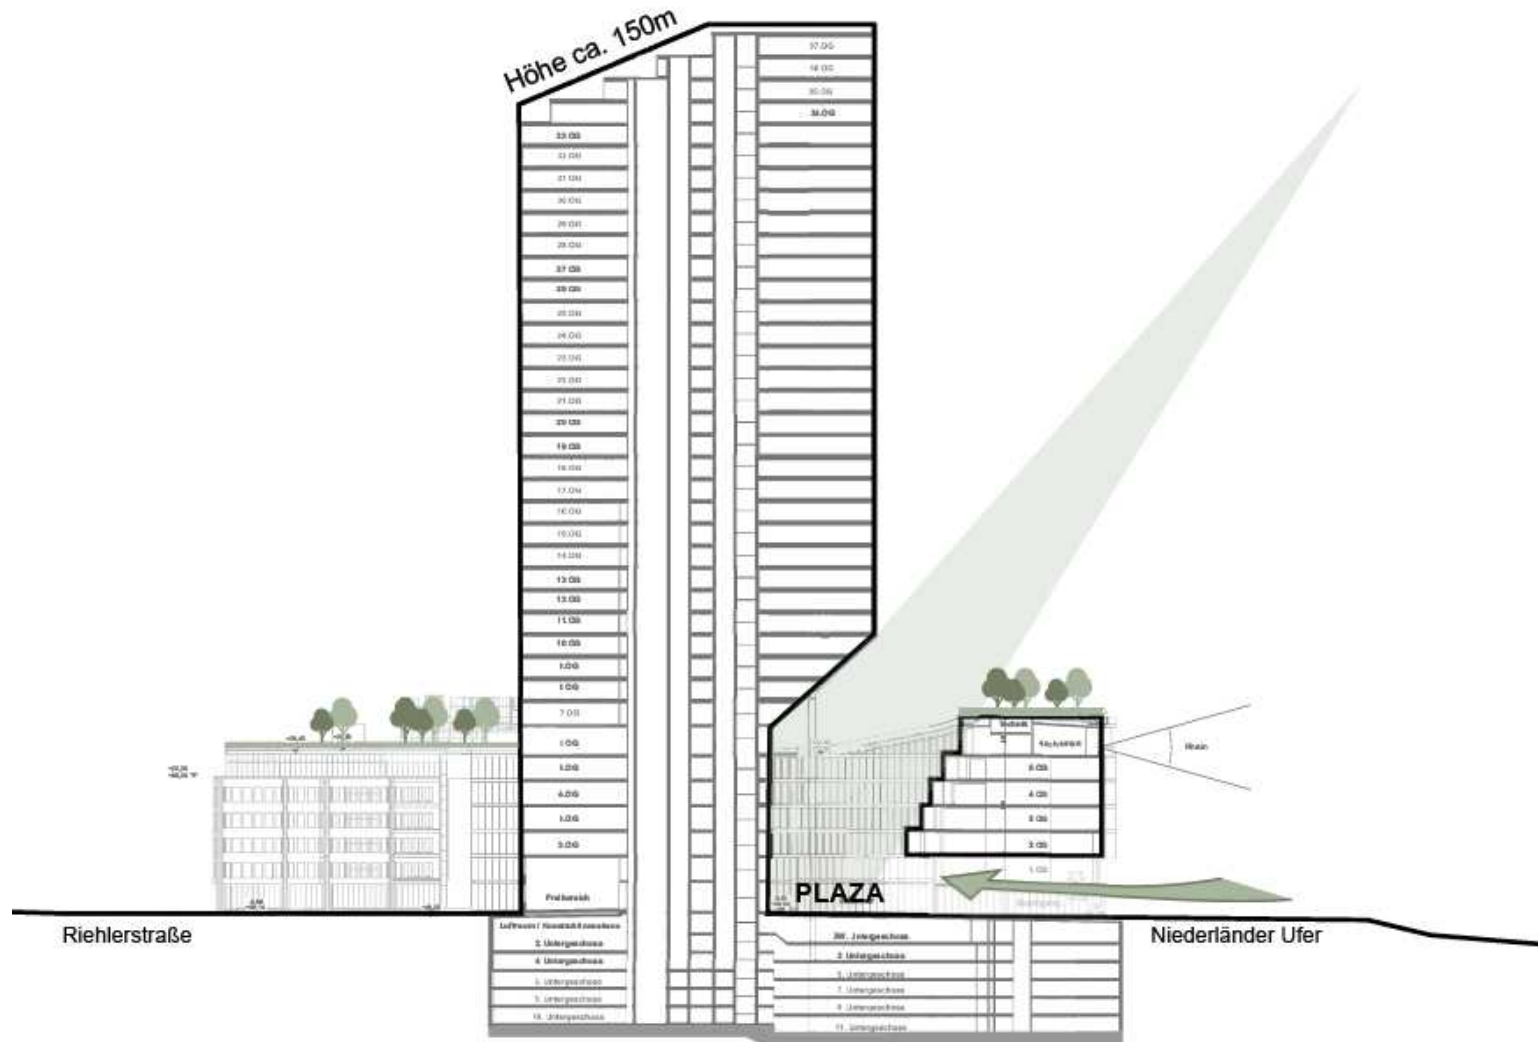

Vorhabendarstellung DEVK

Hinweis: Trotz abweichender Darstellung gilt als **maximale Höhe 145 m!**

Grundflächenzahl (GRZ) und Geschossflächenzahl (GFZ) bei aktueller Planung mit ca. 150m

Flurstückübersicht mit Erweiterungsflächen



Kennzahlen

Grundstück Bestand	13.383,00
Grundstück Ankauf	4.735,00
Erweiterungsflächen (EW)	177,65
Grundstücksgröße	18.495,65

GRZ	
Hauptanlagen	
Gebäudeprojektion Bestand	6170,99
Gebäudeprojektion Neubau	5434,85
Summe	11625,84
GRZ I (überschlägig)	0,629
gem. §19 BauNVO	

GFZ	
BGF Bestand	50.344,00
BGF Neubau	118.933,00
BGF Gesamt	169.477,00
GFZ Gesamt (überschlägig)	9,163
GFZ Gesamt ohne EW	9,252
gem. §20 BauNVO	

