


Geltungsbereich des vorhabenbezogenen Bebauungsplanes 66509/10 Simonskaul in Köln - Weidenpesch

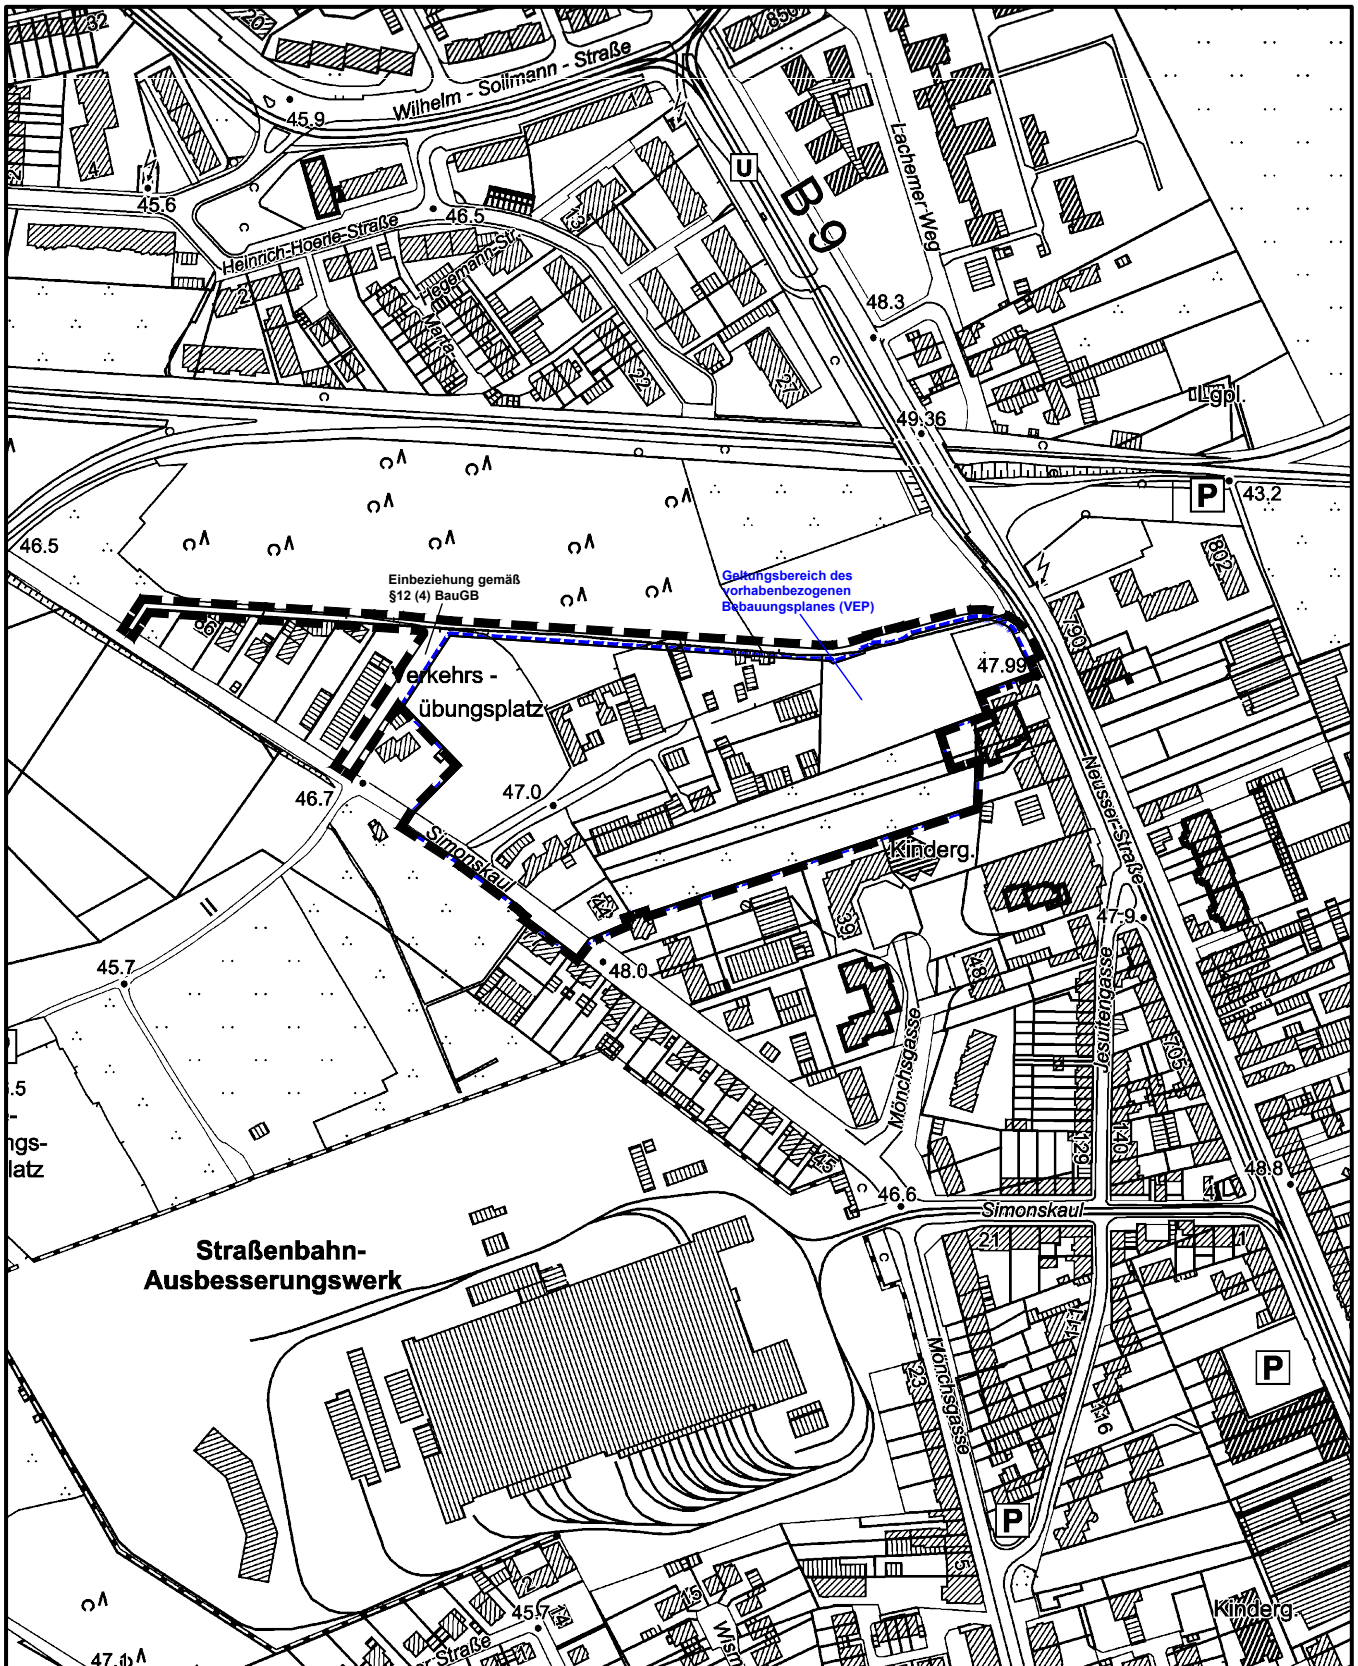

Maßstab 1 : 5 000



Planwirkungsbereich der Vorlage zur Orientierung von Mitgliedern des Rates, der Ausschüsse und der Bezirksvertretungen, die wegen Befangenheit an den Beratungen zu diesem Tagesordnungspunkt nicht teilnehmen dürfen.