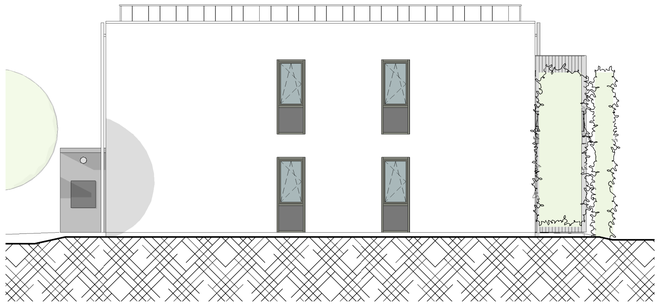

Ansicht Süd

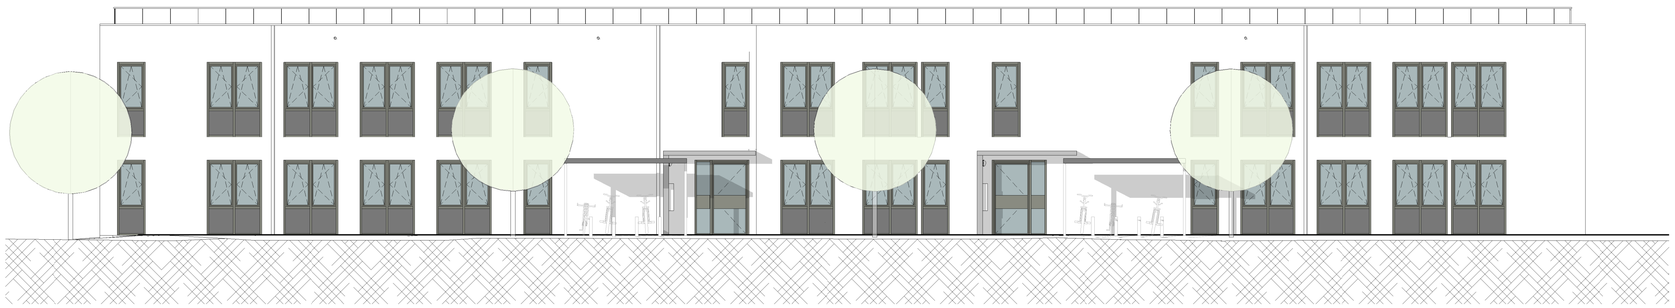

Ansicht West

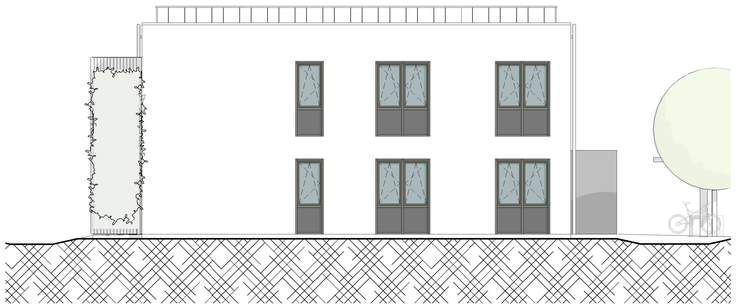

Ansicht Nord

Ansicht Ost

OKFF±0.00 = 53,53m NHN
Alle Maße Sind auf der Baustelle zu prüfen!

Plotdatum: 05.05.2022 10:34:40

Plan-Nr. 0400-30

Index	Datum	Änderung
A	07.10.2020	Speier und Gelände nach Dach- und Freianlagenplanung
B	21.10.2020	Sichtschutz geändert, Beleuchtung
C	22.10.2020	Wandscheibe WE 001 u. 101 verlängert
D	27.10.2020	Abgabe LP3
E	05.05.2022	Überarbeitung LP3

Bauherr:
Stadt Köln
Amt für Wohnungswesen
Ottmar-Pohl-Platz 1
51103 Köln

Projekt:
Neubau Mehrfamilienhaus zur Unterbringung von Flüchtlingen
Kuckucksweg 8, 50997 Köln

Planinhalt
Ansichten

Plancode
AR_3_002_AN_00_001_E_F_Ansichten

Architekt:
Architekten und Ingenieurgesellschaft mbH
Dirk Dincklage, Architekt, BDA AIV
Holger Molter, Architekt BDA
Schiessstrsße 55
40549 Düsseldorf
Fon 0211 51 34 22 0
Fax 0211 51 34 22 29
mail@aigplus.de

Datum: Unterschrift:

Freigabe Bauherr
Datum: Unterschrift:

Leistungsphase: Entwurf

Projektnummer 1310

Datum:	Massstab:	Gezeichnet:	Blattgr:	Dateiname:	Index	Plan-Nr.
28.10.2019	1 : 100	bv	A1		E	0400-30