



Kolmarer Straße Ansicht Nord


Legende

RL	Sonnenschutz - Rolllade
▽	Höhenkote OKF
▼	Höhenkote OKR
[Wellblech-Symbol]	Fassade Wellblech
[Holz-Symbol]	Holzassade / Wetterschutz
[Putz-Symbol]	Fassade Putz
[Attika-Symbol]	Attikablech
[Sockelputz-Symbol]	Fassade Sockelputz
[Ziegel-Symbol]	Dachverkleidung Ziegel

Technische Notwendigkeiten sind vom Unternehmer eigenverantwortlich zu prüfen und sicherzustellen.
Maße sind am Bau zu prüfen und Abweichungen unverzüglich mit der Bauleitung zu klären.
Änderungen bedürfen der Zustimmung des Architekten

INDEX	DATUM	ÄNDERUNG	GEZ
10	25.01.22	Nachforderung LP3	JR
9	11.01.22	Einarbeitung neue Fundamente	JR
8	14.10.21	Einarbeitung Email Förderabteilung	JR
7	30.07.21	Einarbeitung Überarbeitung Haustechnik	JR
6	06.07.21	Fundamente, Sparren nach Statik, Außentreppe Terrassen nach LA	JR
5	03.05.21	Gebäudeverschiebung Richtung NO, Heizungen, Fensterformate	JR
4	22.04.21	Anpassung nach Rücksprache Förderabteilung R-WE, TRH Treppenauge, Fensteranordnung, Entfall Aufzug, KiWa Abstellraum, Haustiefe, Achsen	JR
3	02.02.21	Verschiebung Gebäude, WDV'S, Achsen	JR
2	14.01.21	Fensterformate, Rollstuhlstellflächen	JR
1	07.12.20	STB Decke über 1.OG	JR

141 | 3 | AR | AN | NO | 001 | 09
PROJEKTNUMMER LPH VERFASSER PLANART EBENE LFD-NR. INDEX

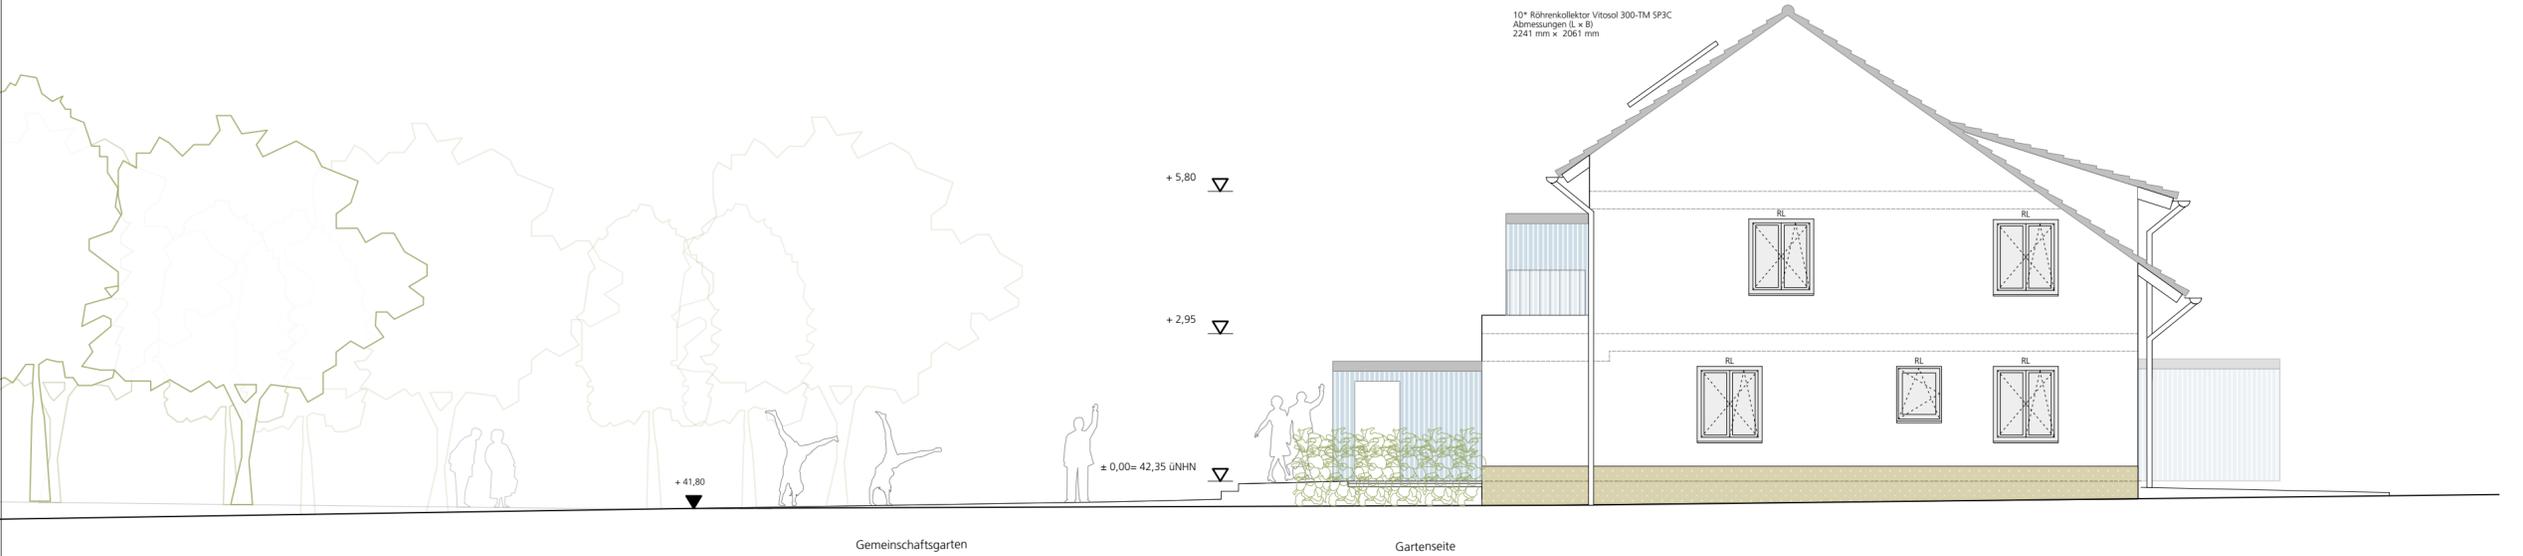

Ansicht Ost

BAUVORHABEN
 Neubau eines Mehrfamilienhauses in Merkenich
 Kolmarerstr. 55
 50769 Köln

BAUHERR
 Stadt Köln - Die Oberbürgermeisterin
 Amt für Wohnungswesen,
 562/41 Neubau, Umbau, Sanierung, Flächenanquise
 Willy-Brand-Platz 2
 50679 Köln
 Tel: 0221 / 221 - 35 622 email: ute.haas@stadt-koeln.de

ARCHITEKT / PLANVERFASSER
 office03
 Waldmann & Jungblut Architekten Partnerschaft mbB
 Quatermarkt 5
 50667 Köln
 Tel: 0221 168 055 0 email: info@office03.de

STATUS / LPH
 Entwurfsplanung / LP3

GEWERK
 Architektur / Hochbauplanung

PLANBEZEICHNUNG
Ansicht Nord; Ost

MABSTAB 1:100 PLANGRÖSSE A2

GEZEICHNET JR DATUM 18.11.20

Urheberrecht und copyright office03. Vervielfältigung oder Weitergabe, auch zu nicht gewerblichen Zwecken ist nur mit vorheriger schriftlicher Genehmigung gestattet.

10° Röhrenkollektor Vitasol 300-TM SP3C
Abmessungen (L x B)
2241 mm x 2061 mm



Legende	
RL	Sonnenschutz - Rolllade
▽	Höhenkote OKF
▼	Höhenkote OKR
▨	Fassade Wellblech
▩	Holzassade / Wetterschutz
□	Fassade Putz
■	Attikablech
■	Fassade Sockelputz
▨	Dachverkleidung Ziegel

Technische Notwendigkeiten sind vom Unternehmer eigenverantwortlich zu prüfen und sicherzustellen.
Maße sind am Bau zu prüfen und Abweichungen unverzüglich mit der Bauleitung zu klären.
Änderungen bedürfen der Zustimmung des Architekten

Gartenseite Ansicht Süd-West

10	25.01.22	Nachforderung LP3	JR
9	11.01.22	Einarbeitung neue Fundamente	JR
8	14.10.21	Einarbeitung Email Förderabteilung	JR
7	30.07.21	Einarbeitung Überarbeitung Haustechnik	JR
6	06.07.21	Fundamente, Sparren nach Statik, Außentreppe Terrassen nach LA	JR
5	03.05.21	Gebäudeverschiebung Richtung NO, Heizungen, Fensterformate	JR
4	22.04.21	Anpassung nach Rücksprache Förderabteilung R-WE, TRH Treppenauge, Fensteranordnung, Entfall Aufzug, KiWa Abstellraum, Haustiefe, Achsen	JR
3	02.02.21	Verschiebung Gebäude, WDVS, Achsen	JR
2	14.01.21	Fensterformate, Rollstuhlstellflächen	JR
1	07.12.20	STB Decke über 1.OG	JR

INDEX DATUM ÄNDERUNG GEZ

141 | 3 | AR | AN | SW | 002 | 09
PROJEKTNUMMER LPH VERFASSER PLANNET EBENE LFD-NR. INDEX

BAUVORHABEN
Neubau eines Mehrfamilienhauses
in Merkenich
Kolmarerstr. 55
50769 Köln

BAUHERR
Stadt Köln - Die Oberbürgermeisterin
Amt für Wohnungswesen,
562/41 Neubau, Umbau, Sanierung, Flächenanweisung
Willy-Brand-Platz 2
50679 Köln
Tel: 0221 / 221 - 35 622 email: ute.haas@stadt-koeln.de

ARCHITEKT / PLANVERFASSER
office03
Waldmann & Jungblut Architekten Partnerschaft mbB
Quatermarkt 5
50667 Köln
Tel: 0221 168 055 0 email: info@office03.de

STATUS / LPH
Entwurfsplanung / LP3


GEWERK
Architektur / Hochbauplanung

PLANBEZEICHNUNG
Ansicht Süd, West

MABSTAB 1:100 PLANGRÖSSE A2

GEZEICHNET JR DATUM 24.11.20

Urheberrecht und copyright office03. Vervielfältigung oder Weitergabe, auch zu nicht gewerblichen Zwecken ist nur mit vorheriger schriftlicher Genehmigung gestattet.

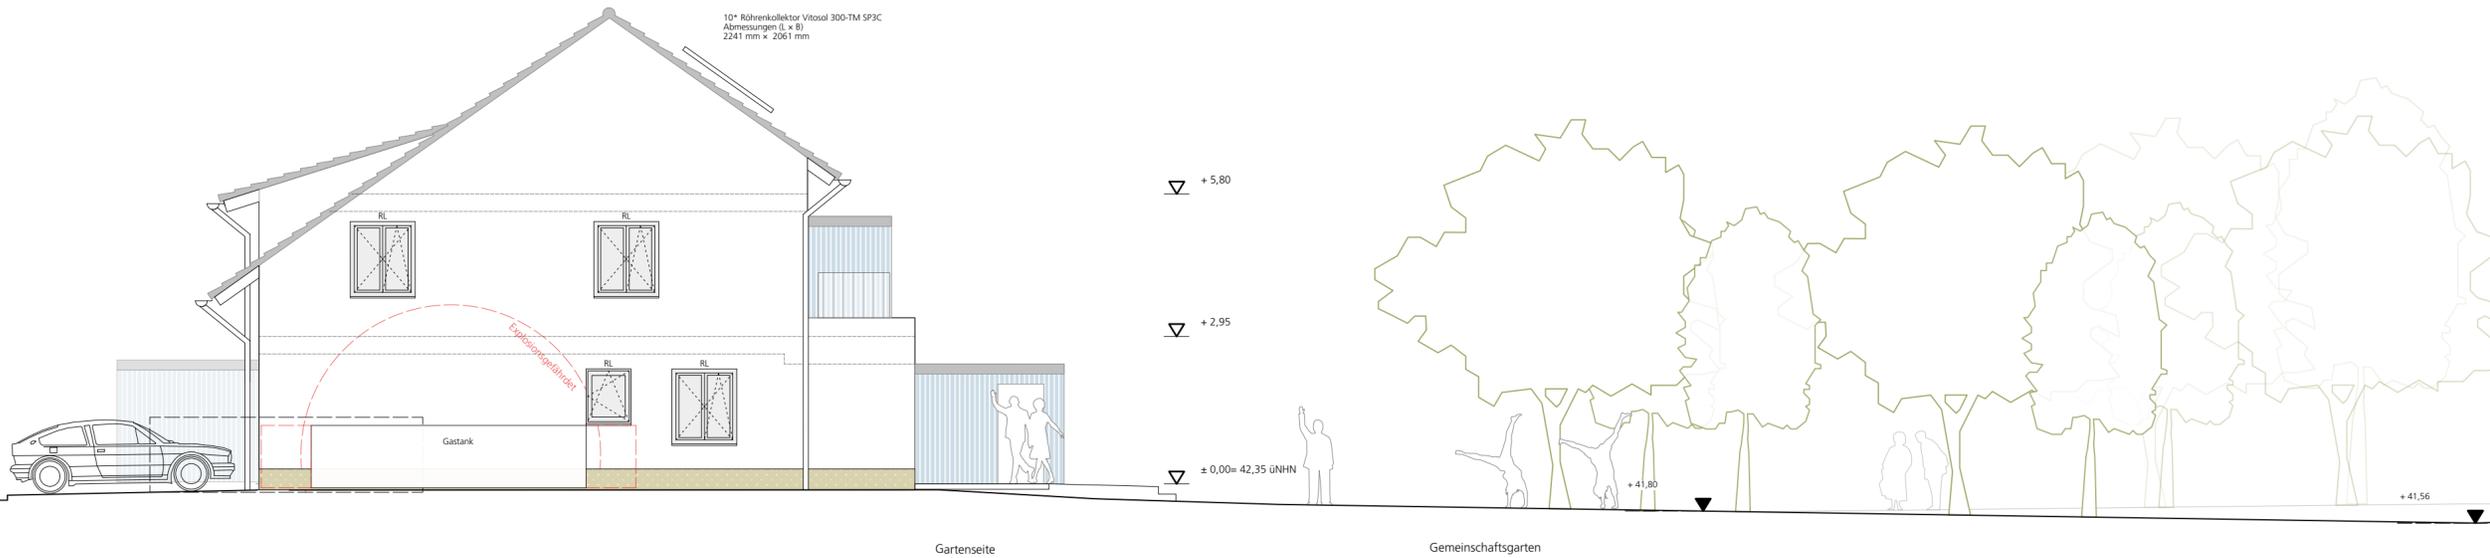

Gartenseite

Gemeinschaftsgarten

Ansicht West