



2. Änderung des Bebauungsplanes Nr. 6150/02

Arbeitstitel: Gewerbegebietserweiterung westlich Butzweilerhof in Köln-Ossendorf

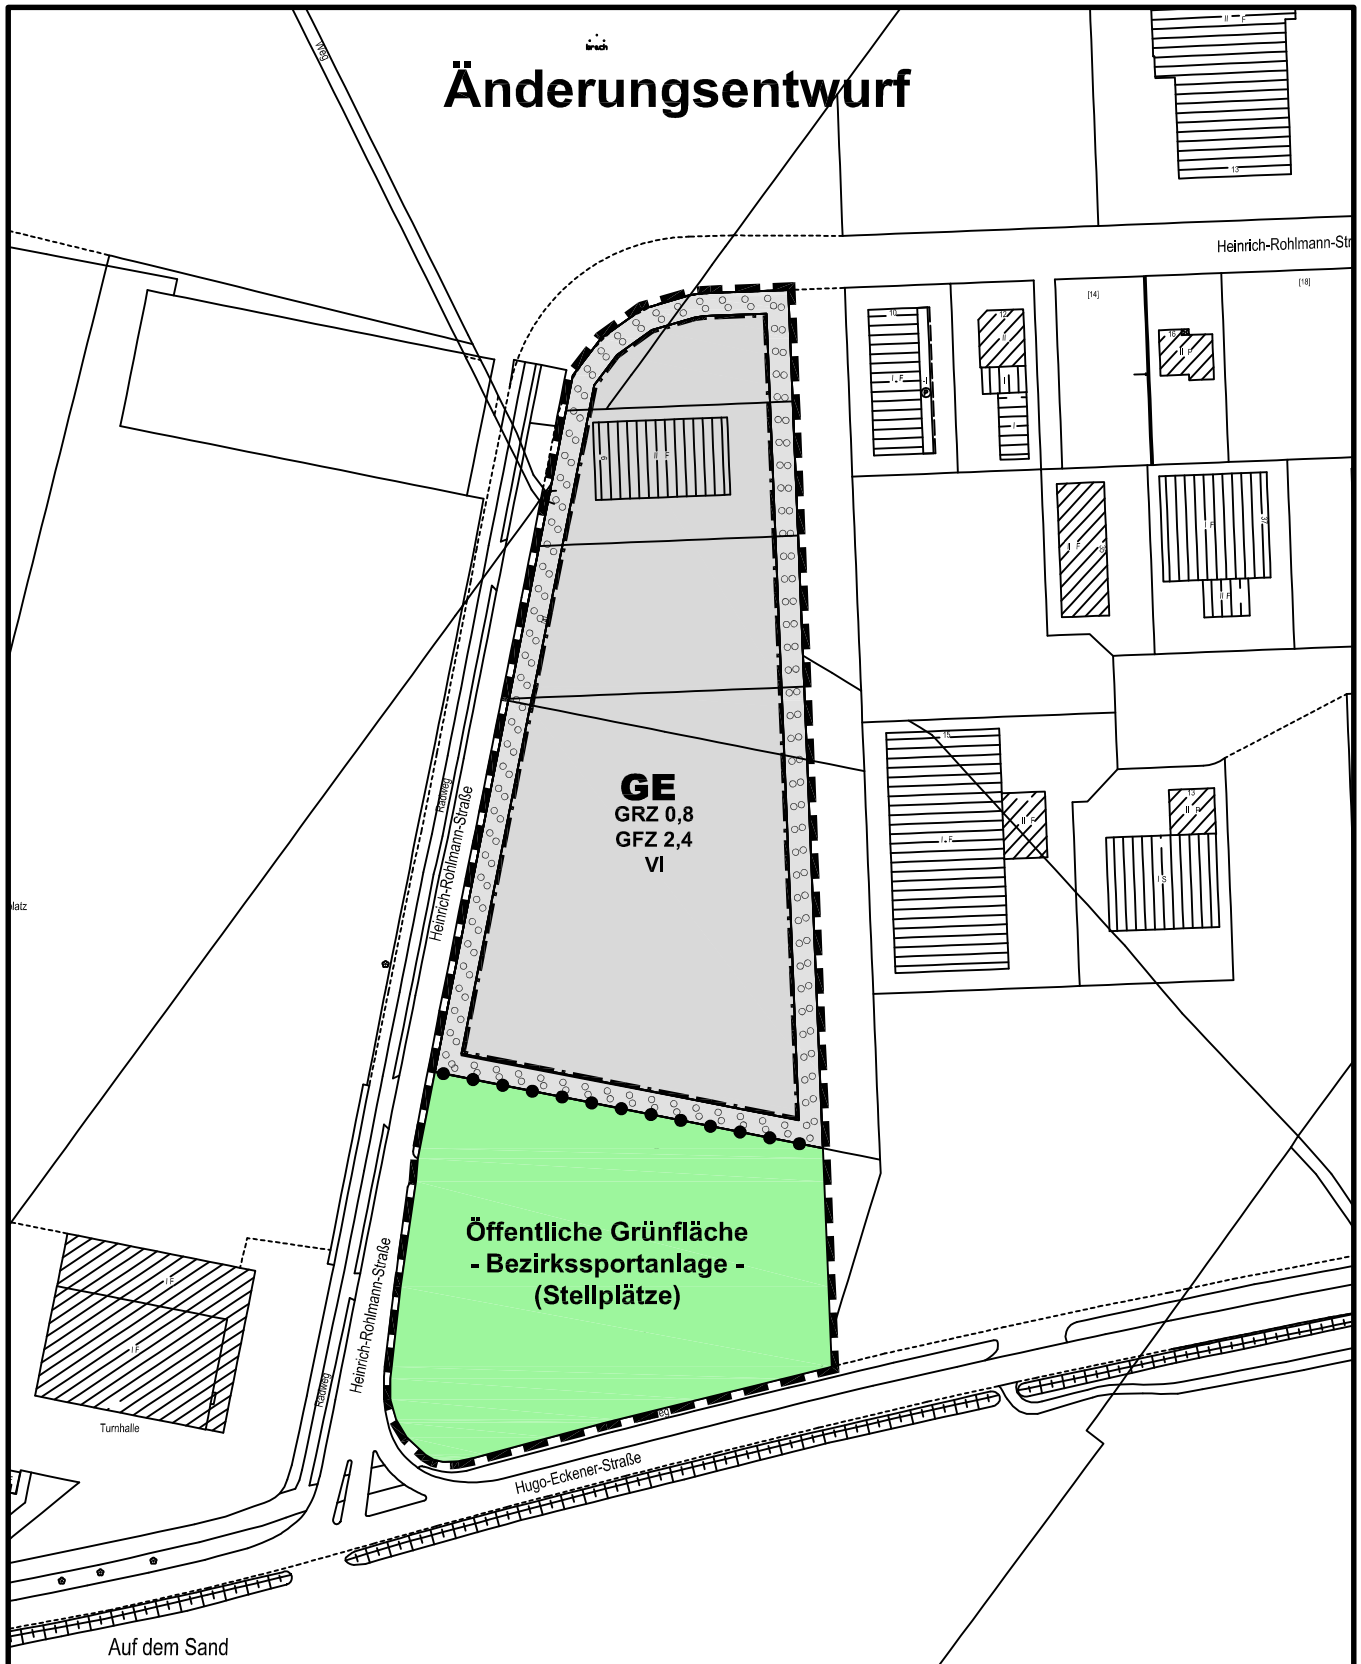

Maßstab 1 : 2 000

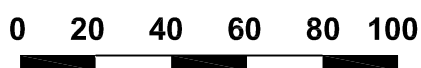

Planwirkungsbereich der Vorlage zur Orientierung von Mitgliedern des Rates, der Ausschüsse und der Bezirksvertretungen, die wegen Befangenheit an den Beratungen zu diesem Tagesordnungspunkt nicht teilnehmen dürfen.