
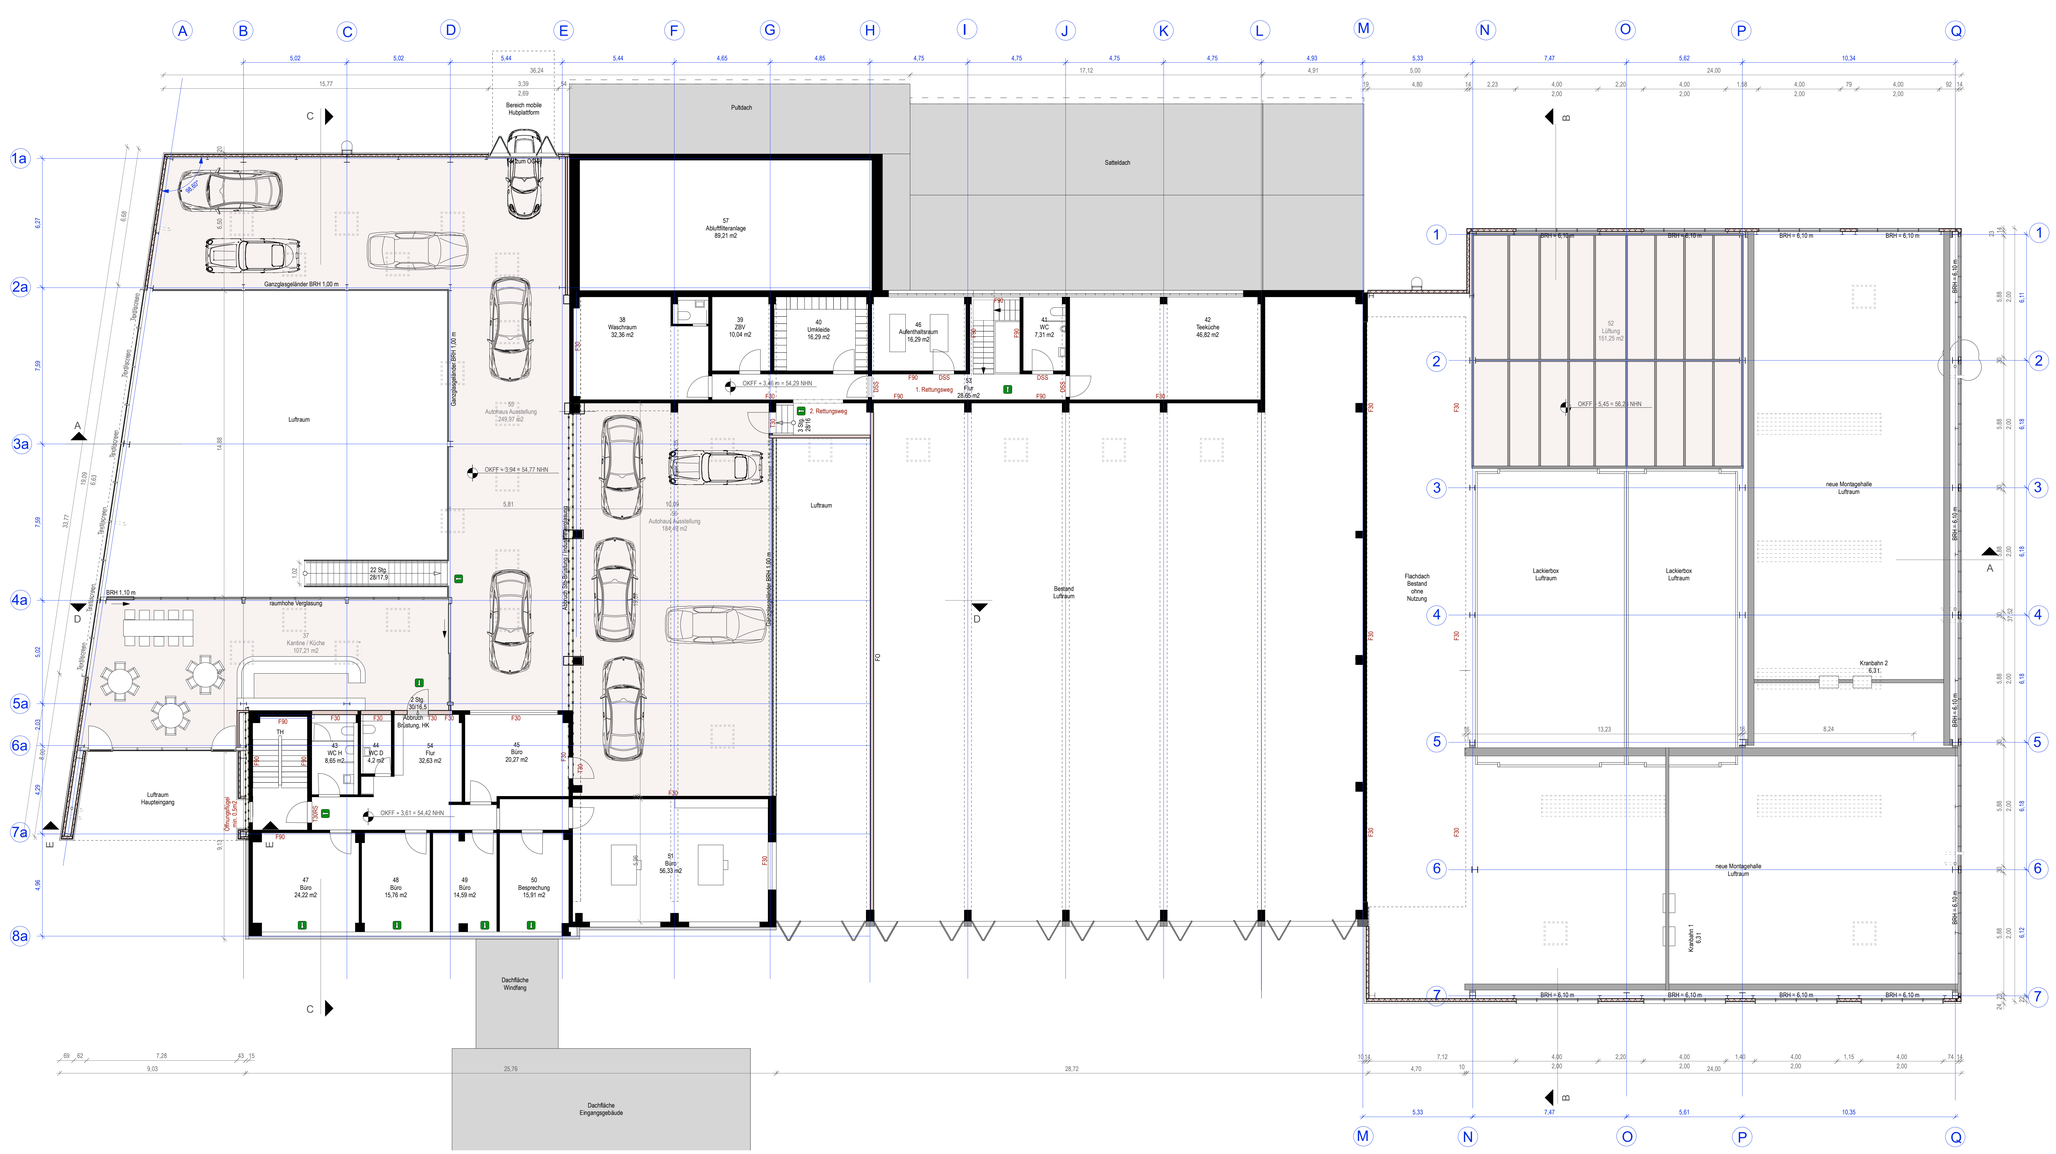


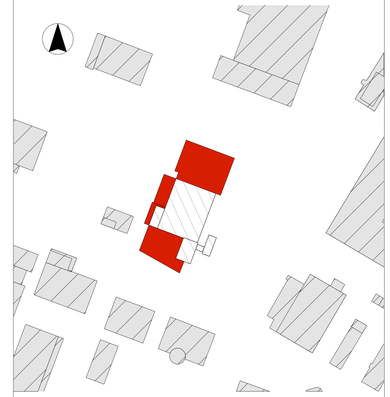

±0,00 = 50,85 ü. NN

Bestand
Neubau
Abbruch

Genehmigungsplanung

Projekt

Erweiterung eines LKW Montagebetriebes durch ein Autohaus, eine LKW Montagehalle und eine Vorbereitungshalle Lackierung

Emil-Hoffmann-Straße 30
50996 Köln

Obergeschoss

Architekt

Köln, den 01.08.22

Datum	Format	Maßstab	Plan Nr.	Index
16.03.22	1,25 / 0,6	1:100	2	3