

Baumneupflanzungen - Baumscheiben Typ 1 - Parktasche Senkrechtparker - Pflaster


Regeldetail Maßstab 1:50

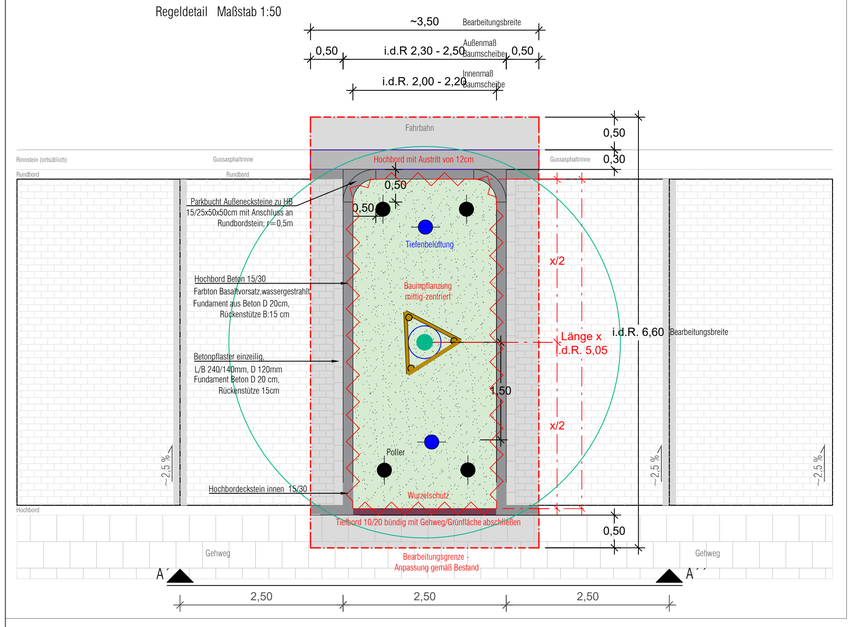


Baumneupflanzungen - Baumscheiben Typ 1 - Parktasche Senkrechtparker - Pflaster

Regelschnitt A´- A´´
1:50

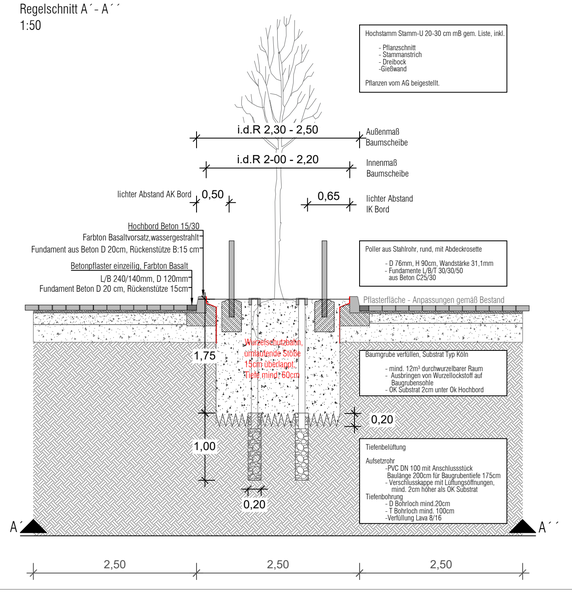

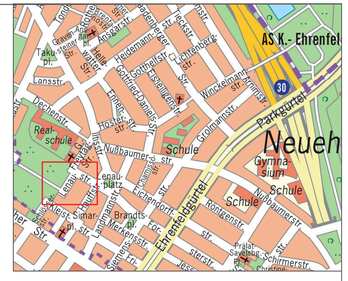

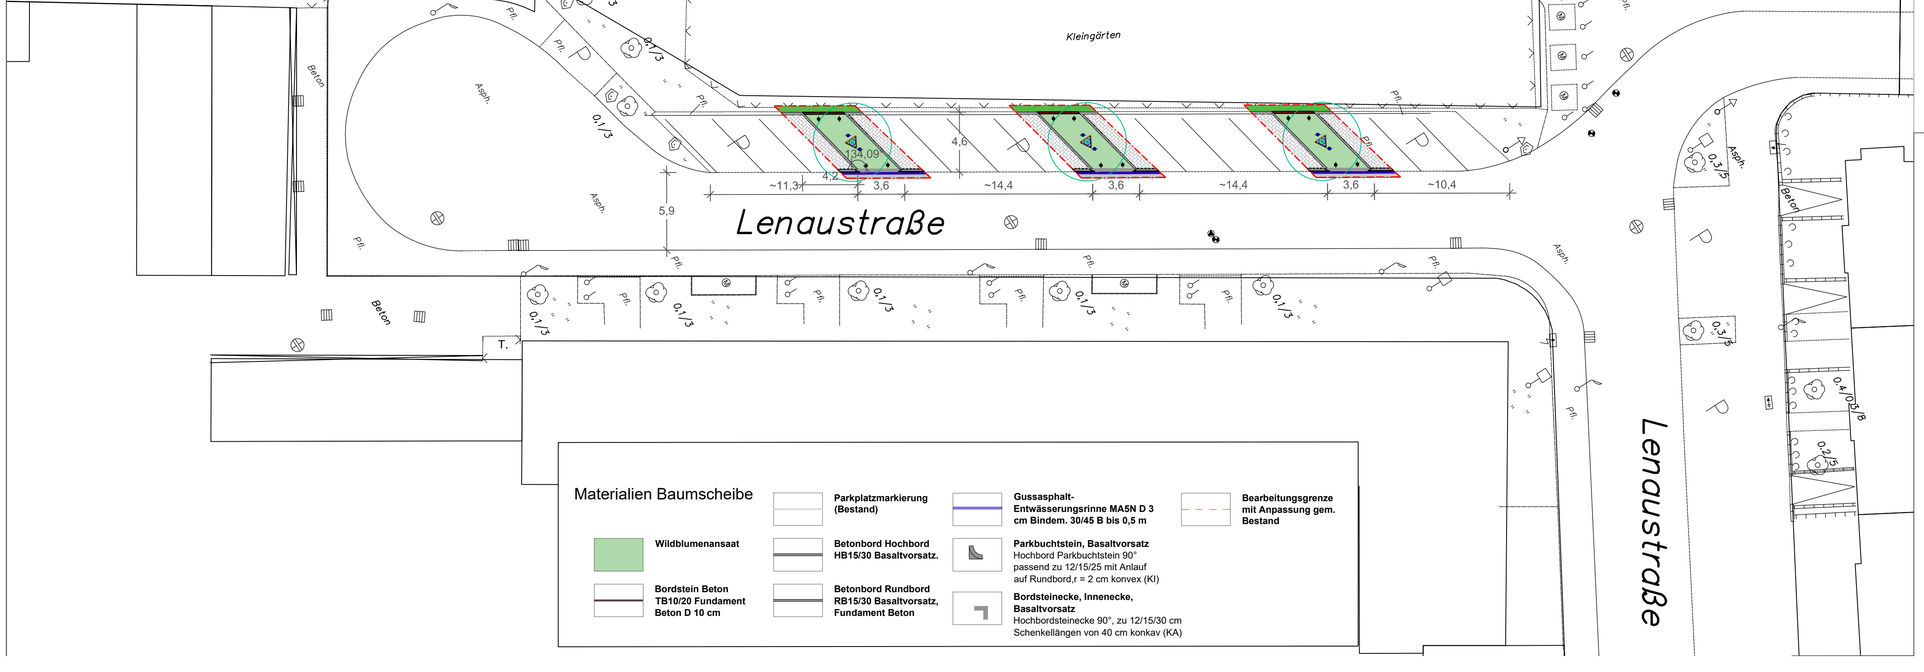

Materialien Baumscheibe

- Wildblumenansaat
- Bordstein Beton TB10/20 Fundament Beton D 10 cm
- Parkplatzmarkierung (Bestand)
- Betonbord Hochbord HB15/30 Basaltvorsatz.
- Betonbord Rundbord RB15/30 Basaltvorsatz, Fundament Beton
- Gussasphalt-Entwässerungsrinne MA5N D 3 cm Bindem. 30/45 B bis 0,5 m
- Parkbuchtstein, Basaltvorsatz Hochbord Parkbuchtstein 90° passend zu 12/15/25 mit Anlauf auf Rundbord,r = 2 cm konvex (KI)
- Bordsteinecke, Innenecke, Basaltvorsatz Hochbordsteinecke 90°, zu 12/15/30 cm Schenkellängen von 40 cm konkav (KA)
- Bearbeitungsgrenze mit Anpassung gem. Bestand

Die Versorgungsleitungen sind ohne Gewähr für die Vollständigkeit und Richtigkeit nachrichtlich eingetragen. Die Lage, Tiefe und Vollzähligkeit der vorhandenen Leitungen sind bei den zuständigen Stellen zu erfragen.

Alle Maße und Höhenangaben sind an Ort und Stelle eigenverantwortlich vom AN zu überprüfen. Ebenso sind die Materialangaben mit dem LV gegen zu prüfen.Änderungen nach Örtlichkeit vorbehalten.
Längen und Stationierungen sind bezogen auf die horizontale Projektion.

INDEX

Änderung	Datum	gez.
XXX	XXX	XX
XXX	XXX	XX

Die Oberbürgermeisterin

Stadt Köln

Amt für Landschaftspflege und Grünflächen

PROJEKT
Straßenbaumkonzept Ehrenfeld
Lenaustraße /
Neuehrenfeld

PLANNUMMER
BA2-21-LP5

PLANGRÖßE
790 x 420 mm

BEARBEITUNG
Reinhardt

MAßSTAB
1 : 250

DATUM
16.06.2021

PLANINHALT
Ausführungsplanung

67	671	671/4
671/46	671/44	66 31.08.2022 Fr. Gerecht 664/3