


-  Lage Gebäude gemäß städtebaulichen Entwurf als Grundlage für den Wettbewerb
-  Lage Gebäude für Vorgabenbeschluss
-  Stellplätze oberirdisch
-  Zuwegung Schematisch
-  Außenflächen

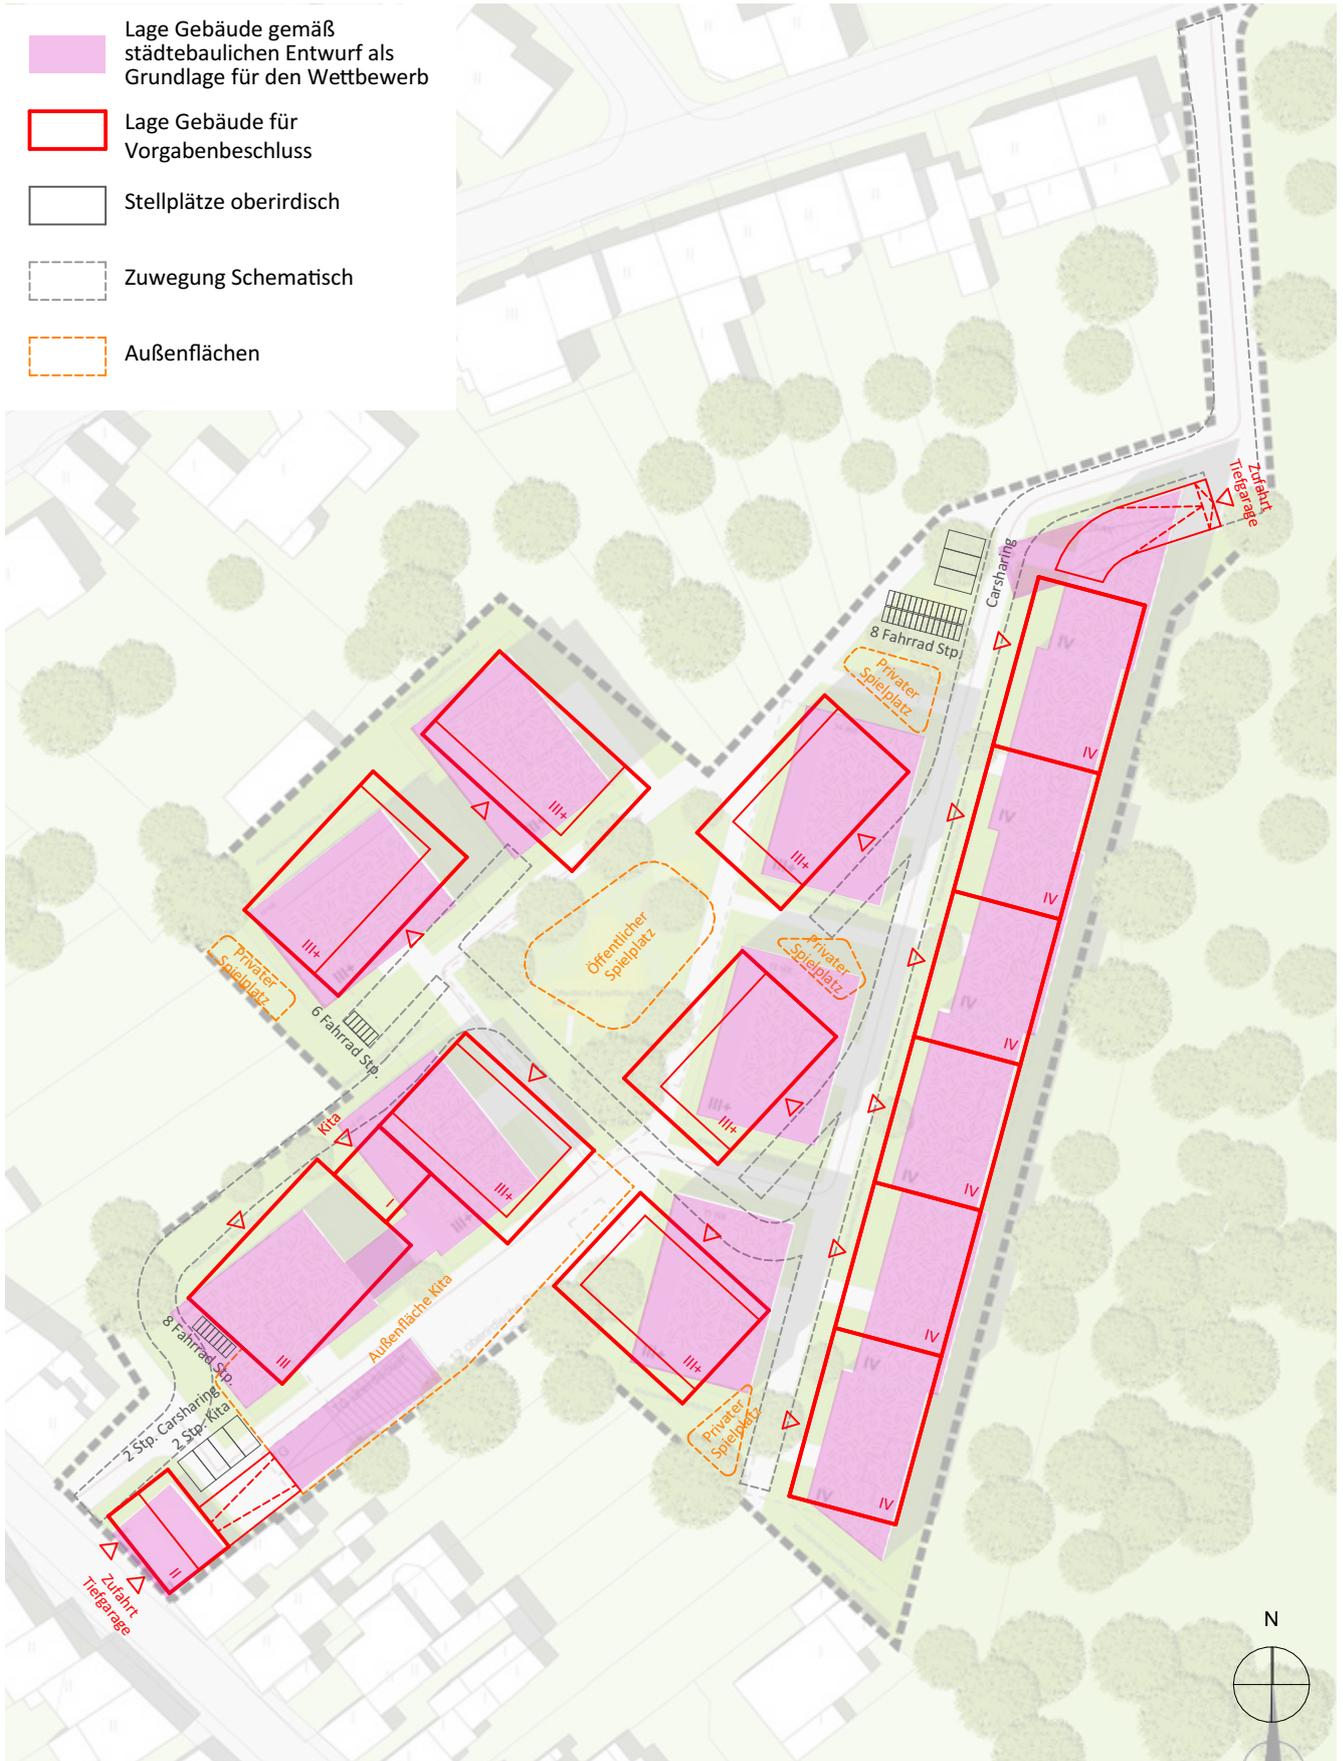

2212_Lerchenweg

Vorentwurfsplanung

2212_A_V_LP_00-02

Lageplan Vorgabenbeschluss
Städtebauliche Anpassung

/ M
1:1000