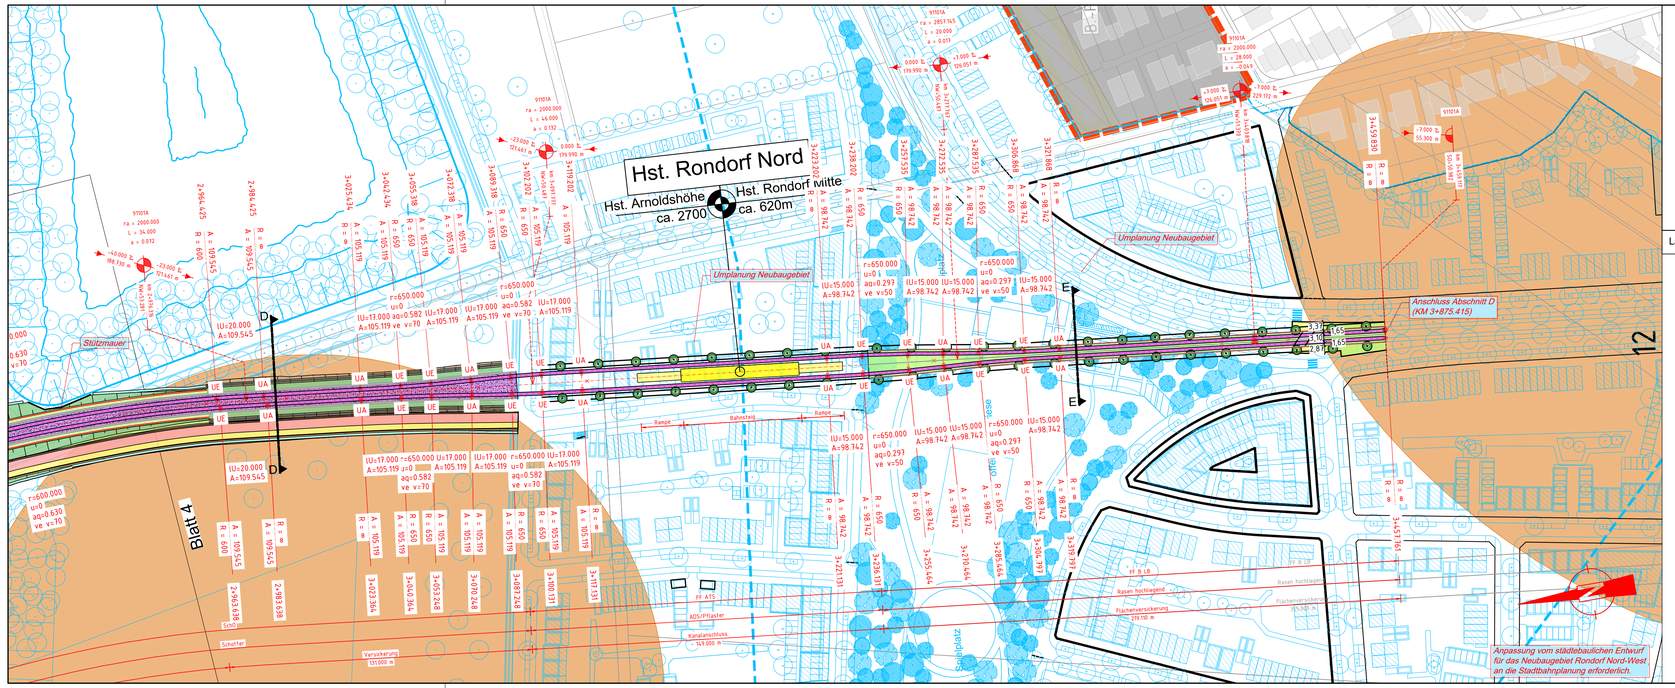


Legende


- Stadtbahntrasse
- Fahrbahn
- Geh- Radweg
- Gehweg
- Radweg
- Grünfläche
- Haltestelle
- Entwässerungsmulde
- Bankett
- Brücke mit Widerlager
- Tunnelportal
- Stützwand / Mauer
- Planungskorridor Straßen NRW
- Schutzstreifen Straßen NRW
- Planungen Dritter
- Dammböschung Entwässerungsmulde
- Fahrbahn mit Achse
- Bankett Einschnittsböschung
- Flurstücksgrenze
- Altlasten
- Ausgleichsflächen
- WSZ II
- WSZ III
- B-Plan
- Bodendenkmal
- Baudenkmal

Lagesystem: Gauß-Krüger Lagestatus 177 Höhensystem: DHHN2016 Höhenstatus 170

Anlage 6.09

Änderung	Gen.	Gepr.	Bl.

Übersicht:

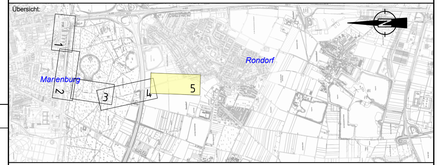

Planstufe:

Vorplanung

Planverfasser/in:

Schößler-Plan Ingenieurgesellschaft mbH
Tel.: 0221 / 925812-0
Fax: 0221 / 925812-7
Gustav-Heinemann-Ufer 72a
50968 Köln

LINDSCHULTE Ingenieurgesellschaft mbH
Ingenieurbüro für Verkehrswesen
DE 400 01 Düsseldorf
Tel. +49 211 301137-0
duesseldorf@lindschulte.de
www.lindschulte.de

	Datum	Name
bearb.	20.07.2021	BHE
gez.	05.07.2021	MTI
gepr.	16.09.2022	MNA

Bauwerk:

StadtBahn Süd

Verkehrsanlagen

Planart / Inhalt:

Alternative 9 Vorzugsvariante (V1)

Lageplan

Vorzugsvariante Blatt 5/5

Plan-Nr.:

XXX	-	57	-	V	-	OV	-	LP	-	1005	-	a	-	P
Bauwerksnummer		Teilbauwerk		Phase		Gewerk		Plantyp		Nummer		Index		Status

Maßstab: 1000

Datum: 28.07.2022

Stadt Köln Amt 69	freigegeben ohne Einträge	Stadt Köln Amt 692	freigegeben ohne Einträge	Stadt Köln Amt 692/4	freigegeben ohne Einträge
	freigegeben mit Einträgen		freigegeben mit Einträgen		freigegeben mit Einträgen
Datum / Unterschrift	nicht freigegeben	Datum / Unterschrift	nicht freigegeben	Datum / Unterschrift	nicht freigegeben

Die Oberbürgermeisterin

Stadt Köln

Amt für Brücken, Tunnel und Stadtbahnbau

Das Urheberrecht an dieser Zeichnung verbleibt bei der Stadt Köln (§§ 1, 2, 15-18, 96 des Urheberrechtsgesetzes vom 09.09.1965 BGBl S. 1273).
Die Einspeicherung und Verarbeitung in elektronischen Systemen ist nur mit unserer schriftlichen Genehmigung zulässig. Die Zeichnung ist Dritten nicht zugänglich zu machen. Zuwiderhandlungen werden zivil- und strafrechtlich verfolgt.

P:\02-Stadt Köln\08\51\Stadtbahn Rondorf-Meschenich\03-Planungsergebnisse\05-Planunterlagen\1(A0)\07_Lageplan\XXX_57_V_OV.dwg