
Anlage 4

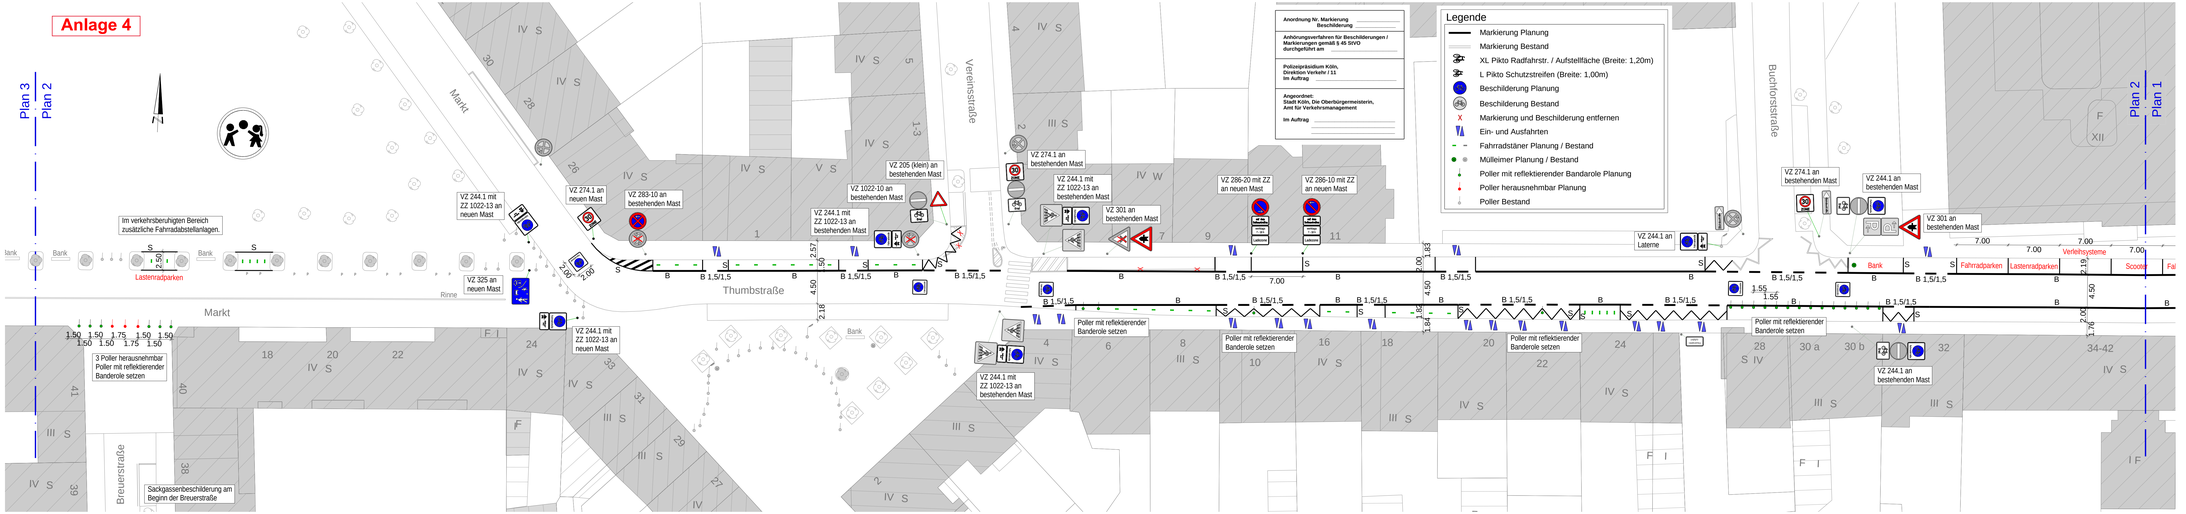

Anordnung Nr. Markierung Beschilderung _____

Anhörungsverfahren für Beschilderungen / Markierungen gemäß § 45 StVO durchgeführt am _____

Polizeipräsidium Köln, Direktion Verkehr / 11 Im Auftrag _____

Angeordnet: Stadt Köln, Die Oberbürgermeisterin, Amt für Verkehrsmanagement

Im Auftrag _____

Legende


- Markierung Planung
- Markierung Bestand
- XL Pikto Radfahrstr. / Aufstellfläche (Breite: 1,20m)
- L Pikto Schutzstreifen (Breite: 1,00m)
- Beschilderung Planung
- Beschilderung Bestand
- Markierung und Beschilderung entfernen
- Ein- und Ausfahrten
- Fahrradstäner Planung / Bestand
- Mülleimer Planung / Bestand
- Poller mit reflektierender Bandarole Planung
- Poller herausnehmbar Planung
- Poller Bestand

Dienststelle	Art der Abstimmung	Unterschrift	Datum

Pos.	Änderungen	Bearb.	Gez.	Gepr.	Geneh.	Datum
A						
B						
C						

Vermessungstechnische Grundlage im Höhensystem NHN | Koordinatensystem Gauß-Krüger | UTM / ETSRS95

Übersichtsplan

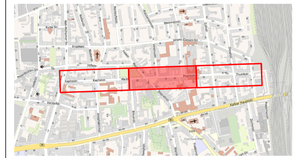

Stadt Köln

66 - Amt für nachhaltige Mobilitätsentwicklung

Bezirk/Stadtteil	Planart	Bearbeiter/Datum
Kalk / Kalk	Entwurf - Variante 2	Kühns / 20.10.22
Straßenname/Maßnahme		Dezernent/Amtsleiter
Kapitelstraße, Markt und Thumbstraße Einrichtung einer Fahrradstraße		Burnick / 20.10.22
		Maßstab 1: 250

Datum	Planhalter	EDV-Projekt/Dateiname	
20.10.2022	Plan 2 von 3		
Amtsleiter/-in (66)	Abteilungsleiter/-in (662)	Gruppenleiter/-in (662-4)	Sachbearbeiter/-in
Hr. Siggelkow	Hr. Möllers	Hr. Kühns	