





Baustellenerschließung über Walther-Rathenau-Straße

Variante G

- Baustellenerschließung durch beengte Platzverhältnisse von Walther-Rathenau-Straße aus (über Parkplatz und Privatgrundstück) nicht möglich
- Größe der Fläche von Parkplatz und Privatgrundstück nicht ausreichend für Baustelleneinrichtung und Baustellenverkehr
- Keine Wendemöglichkeiten für Baustellenfahrzeuge auf dem Parkplatz

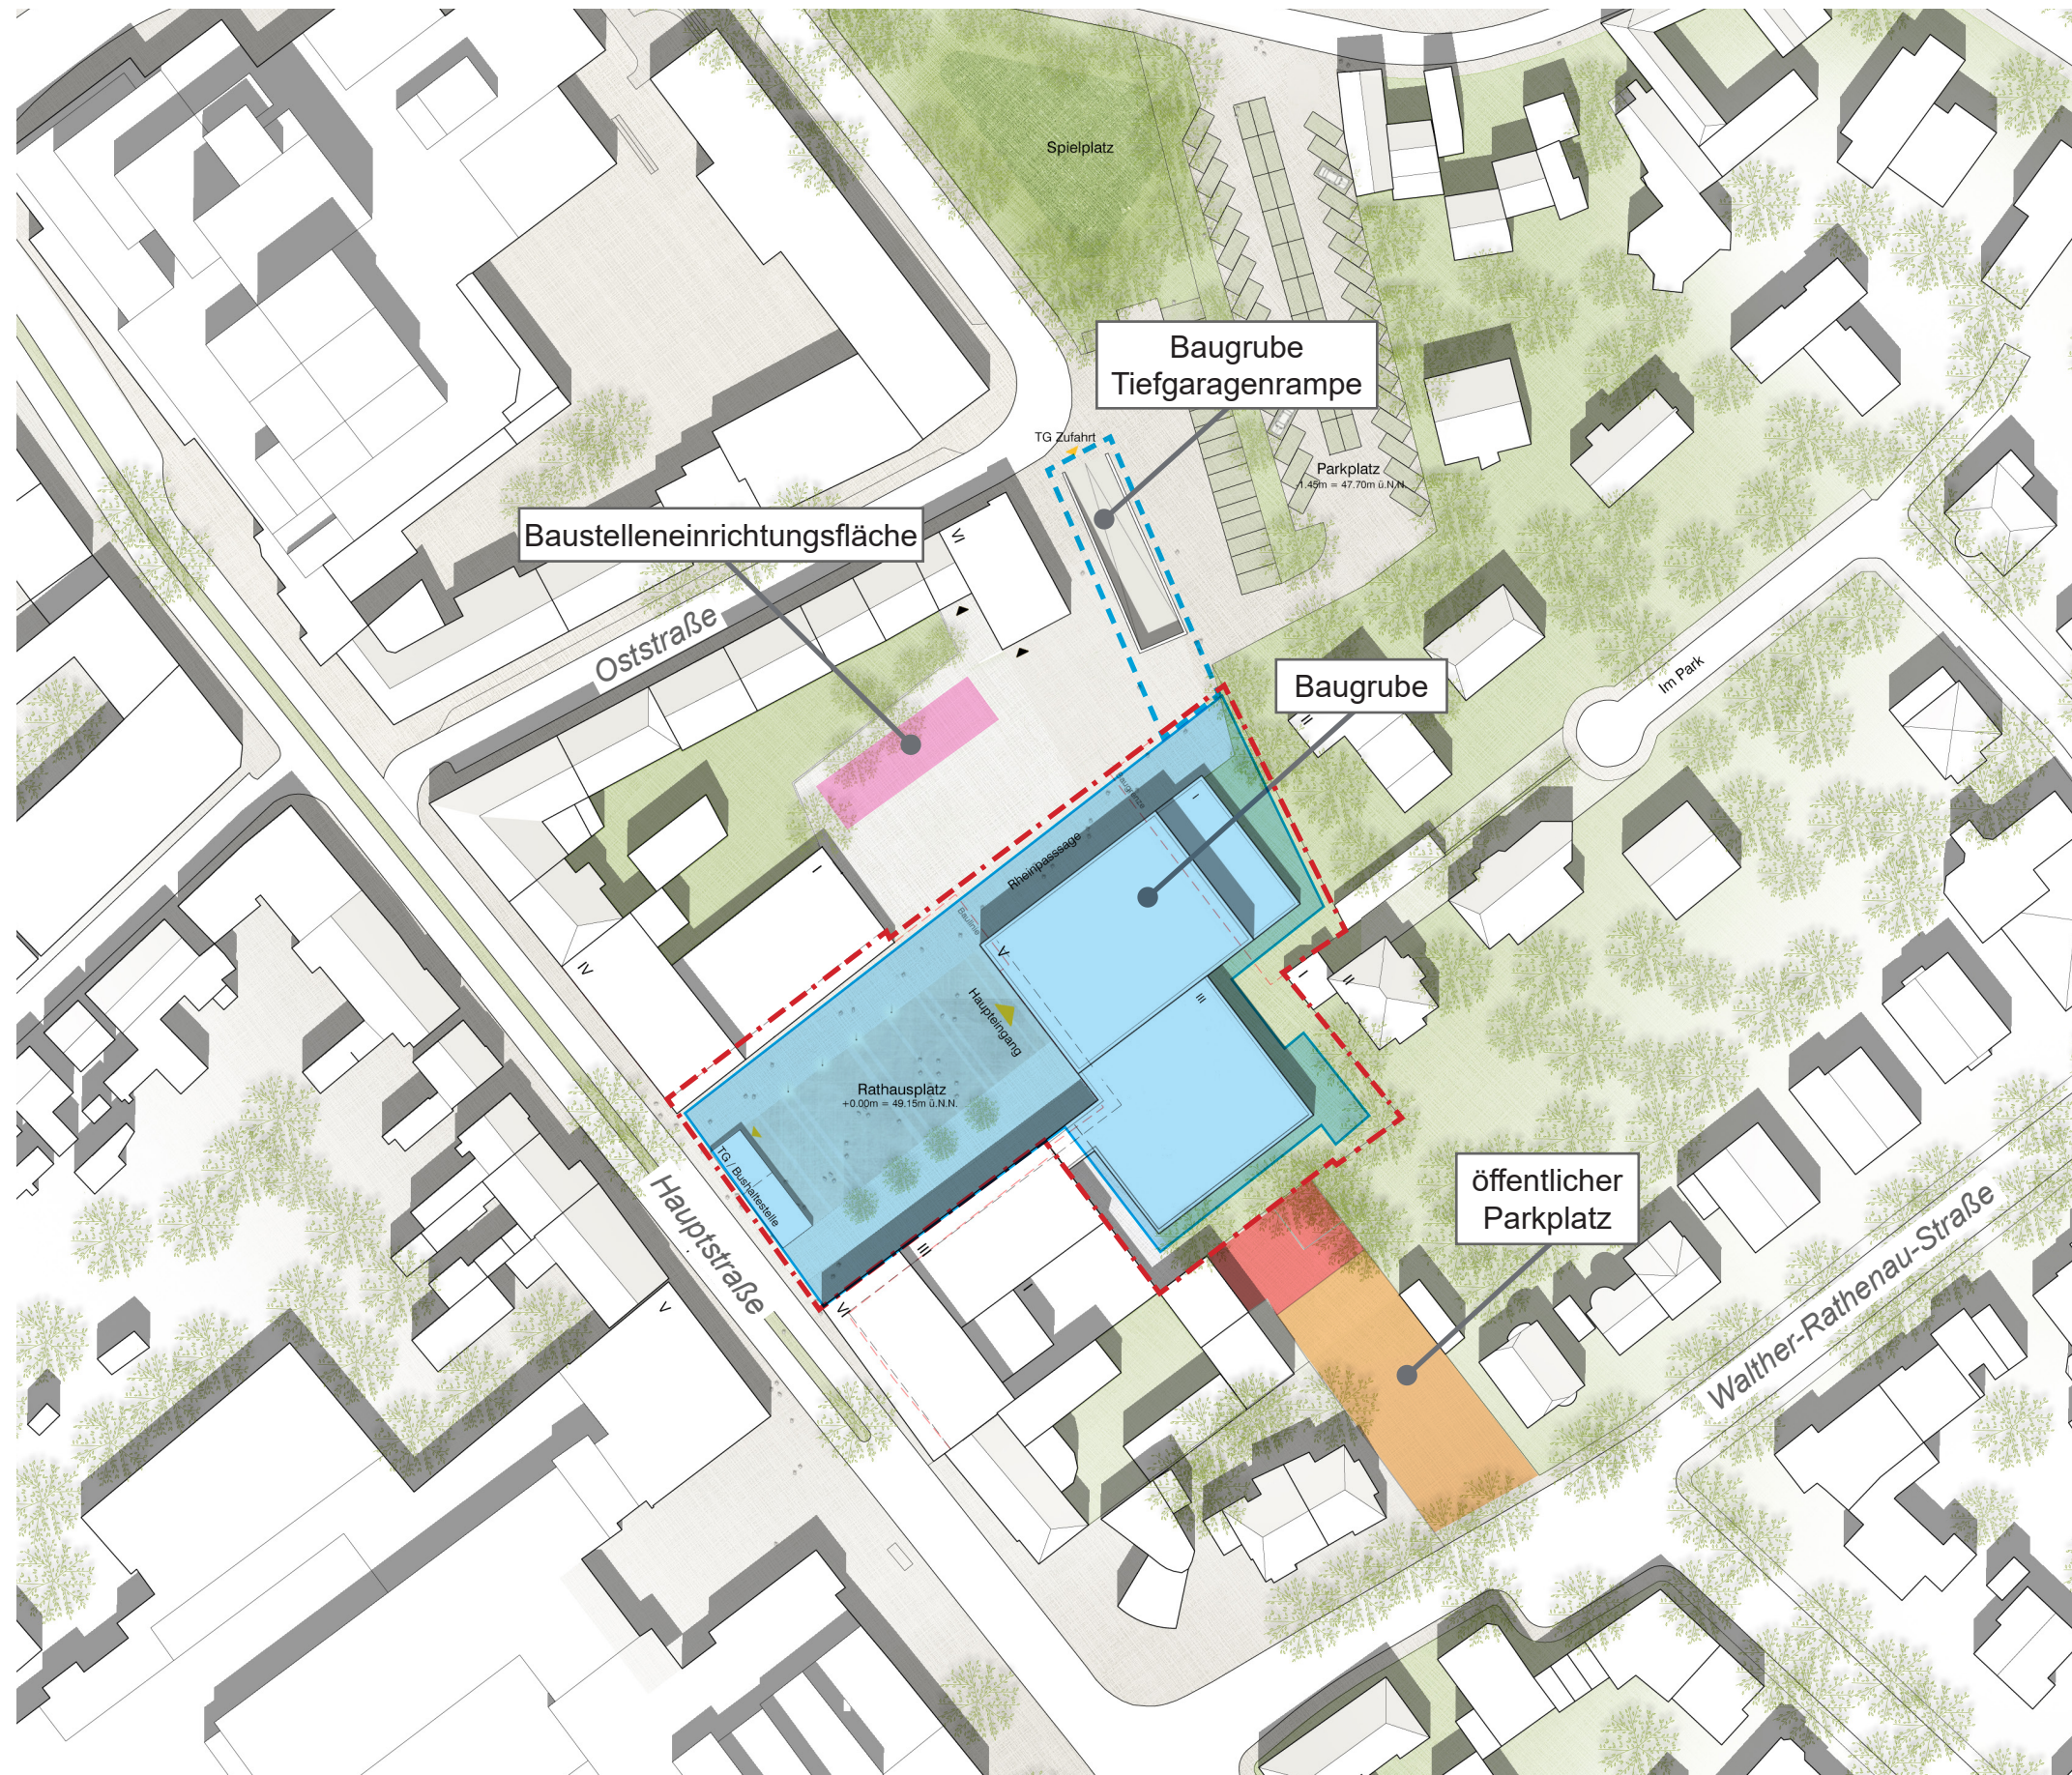

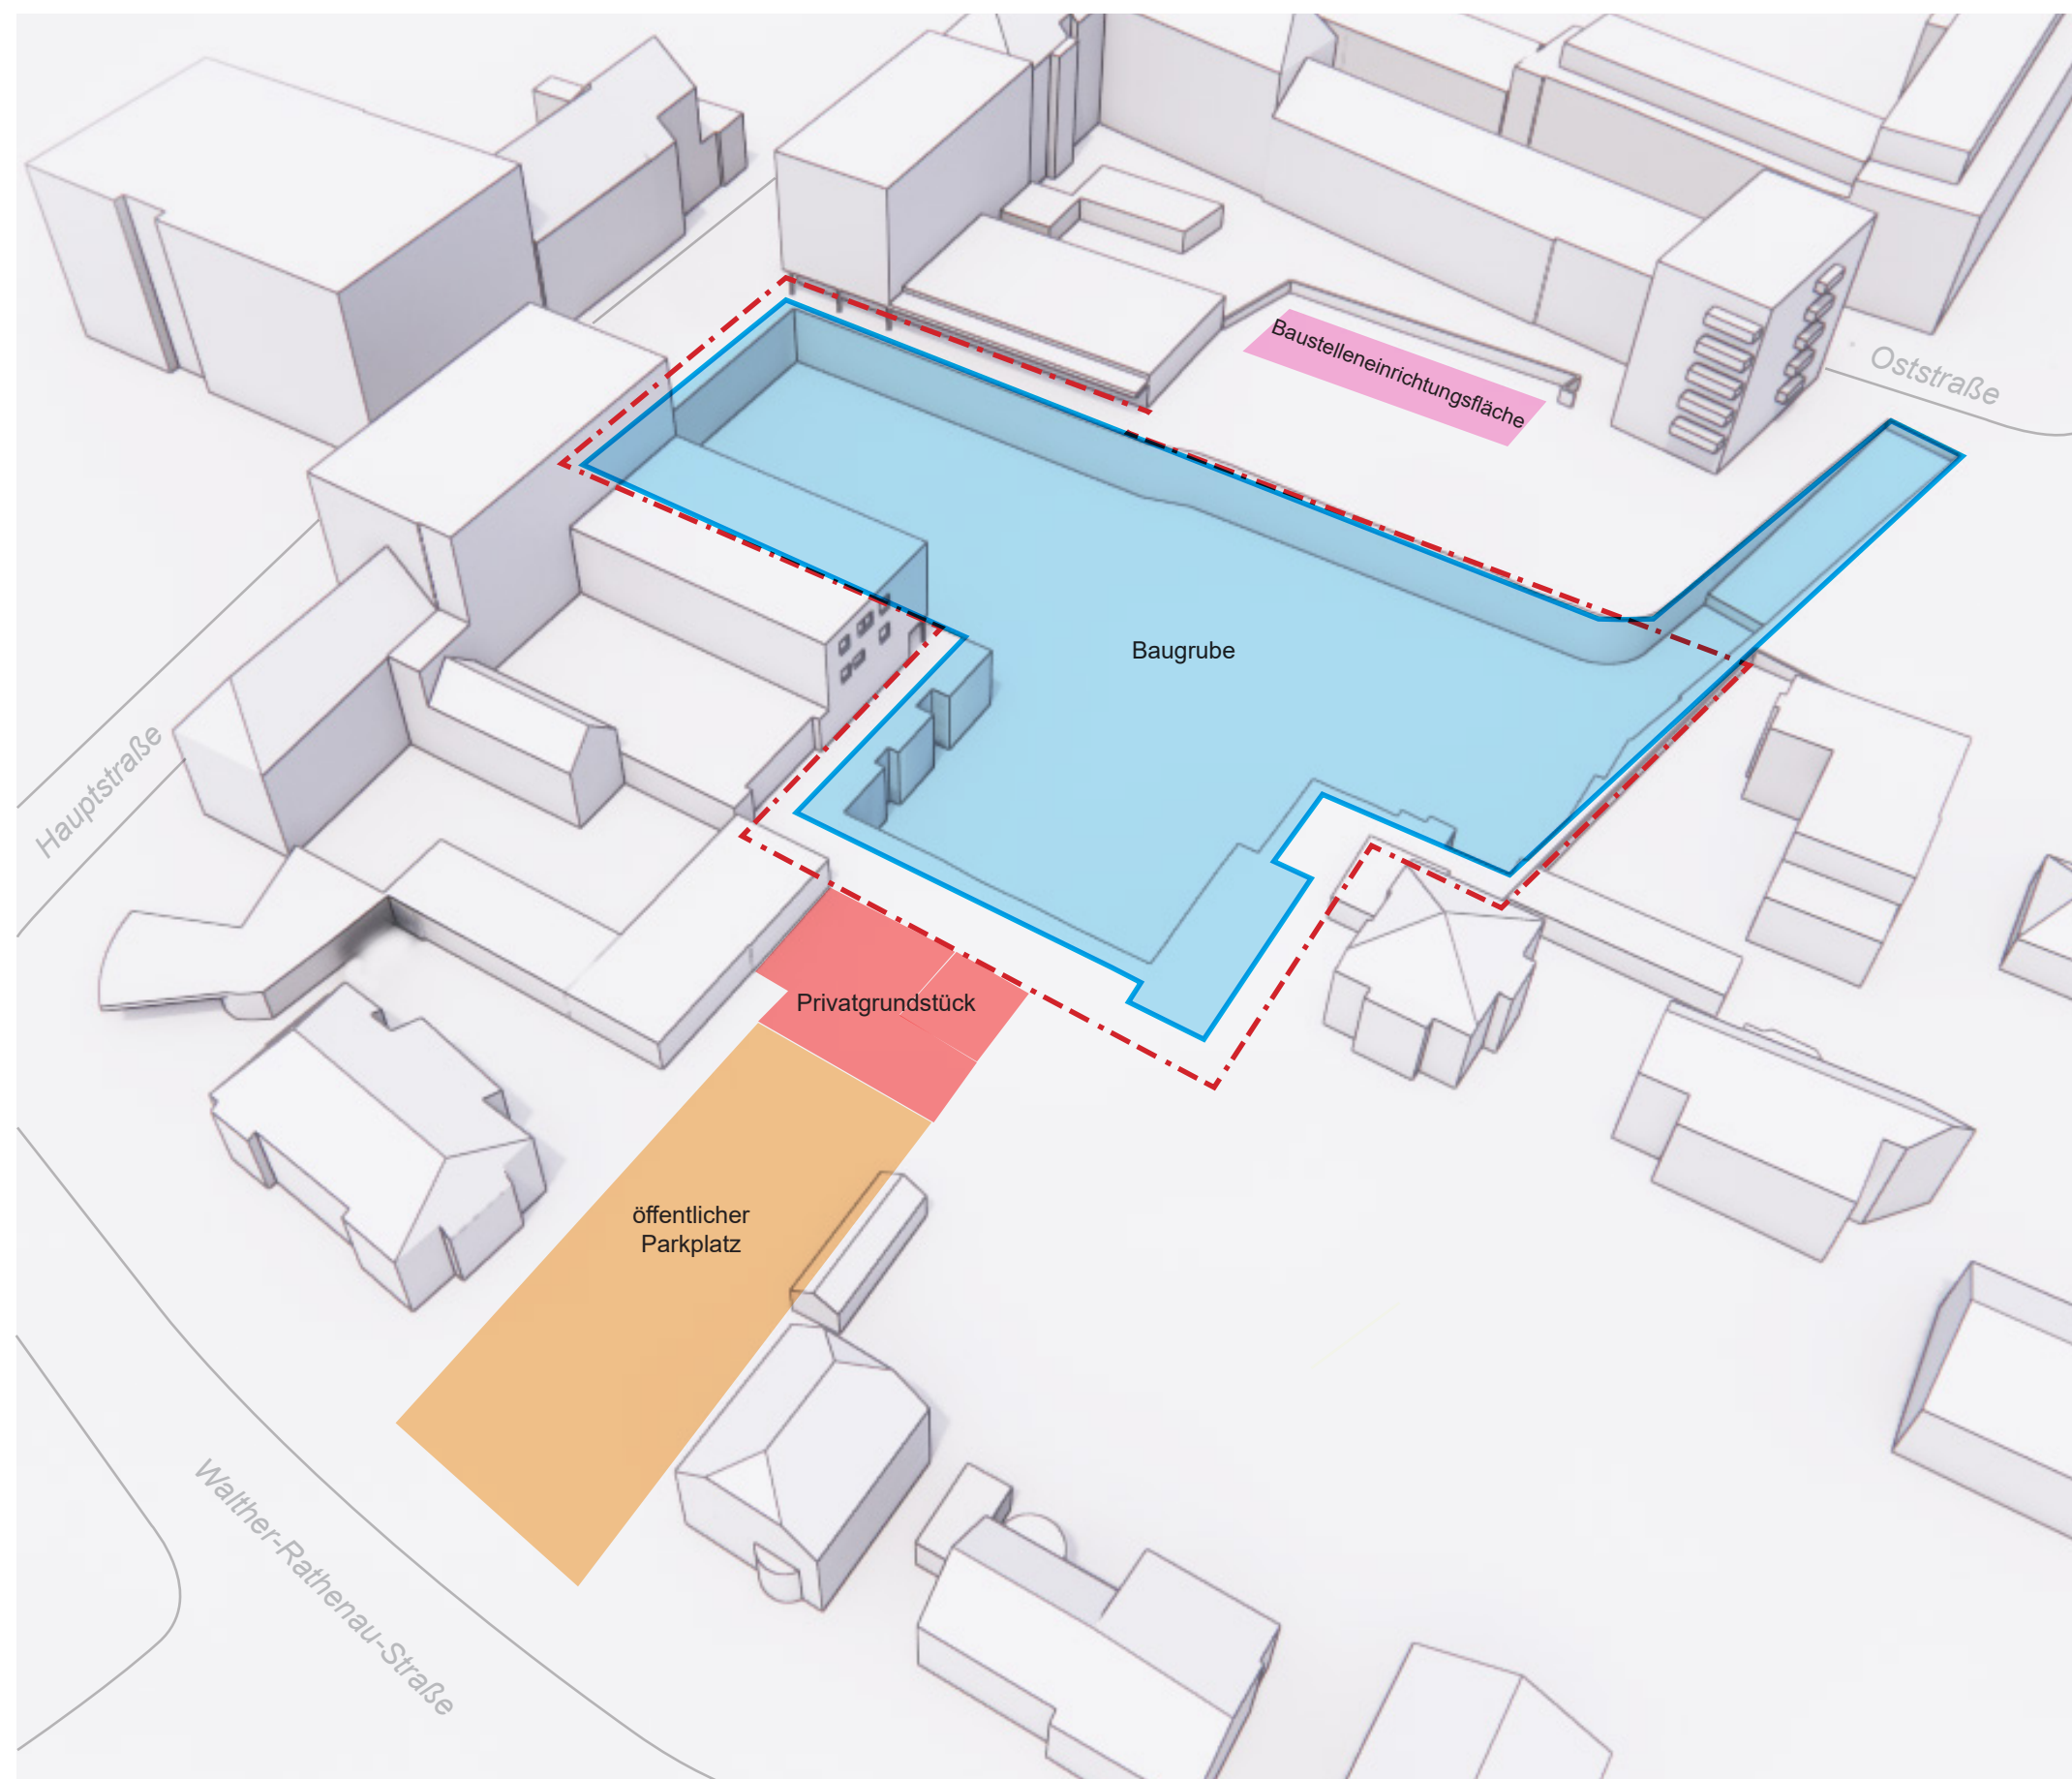

Baustellenerschließung über Walther-Rathenau-Straße

Variante G

- Baustellenerschließung durch beengte Platzverhältnisse von Walther-Rathenau-Straße aus (über Parkplatz und Privatgrundstück) nicht möglich
- Größe der Fläche von Parkplatz und Privatgrundstück nicht ausreichend für Baustelleneinrichtung und Baustellenverkehr
- Keine Wendemöglichkeiten für Baustellenfahrzeuge auf dem Parkplatz