


Geltungsbereich der Teilaufhebung des Bebauungsplanes Nr. 60499/03
Schulbau Görlicher Zentrum
in Köln - Bocklemünd / Mengenich

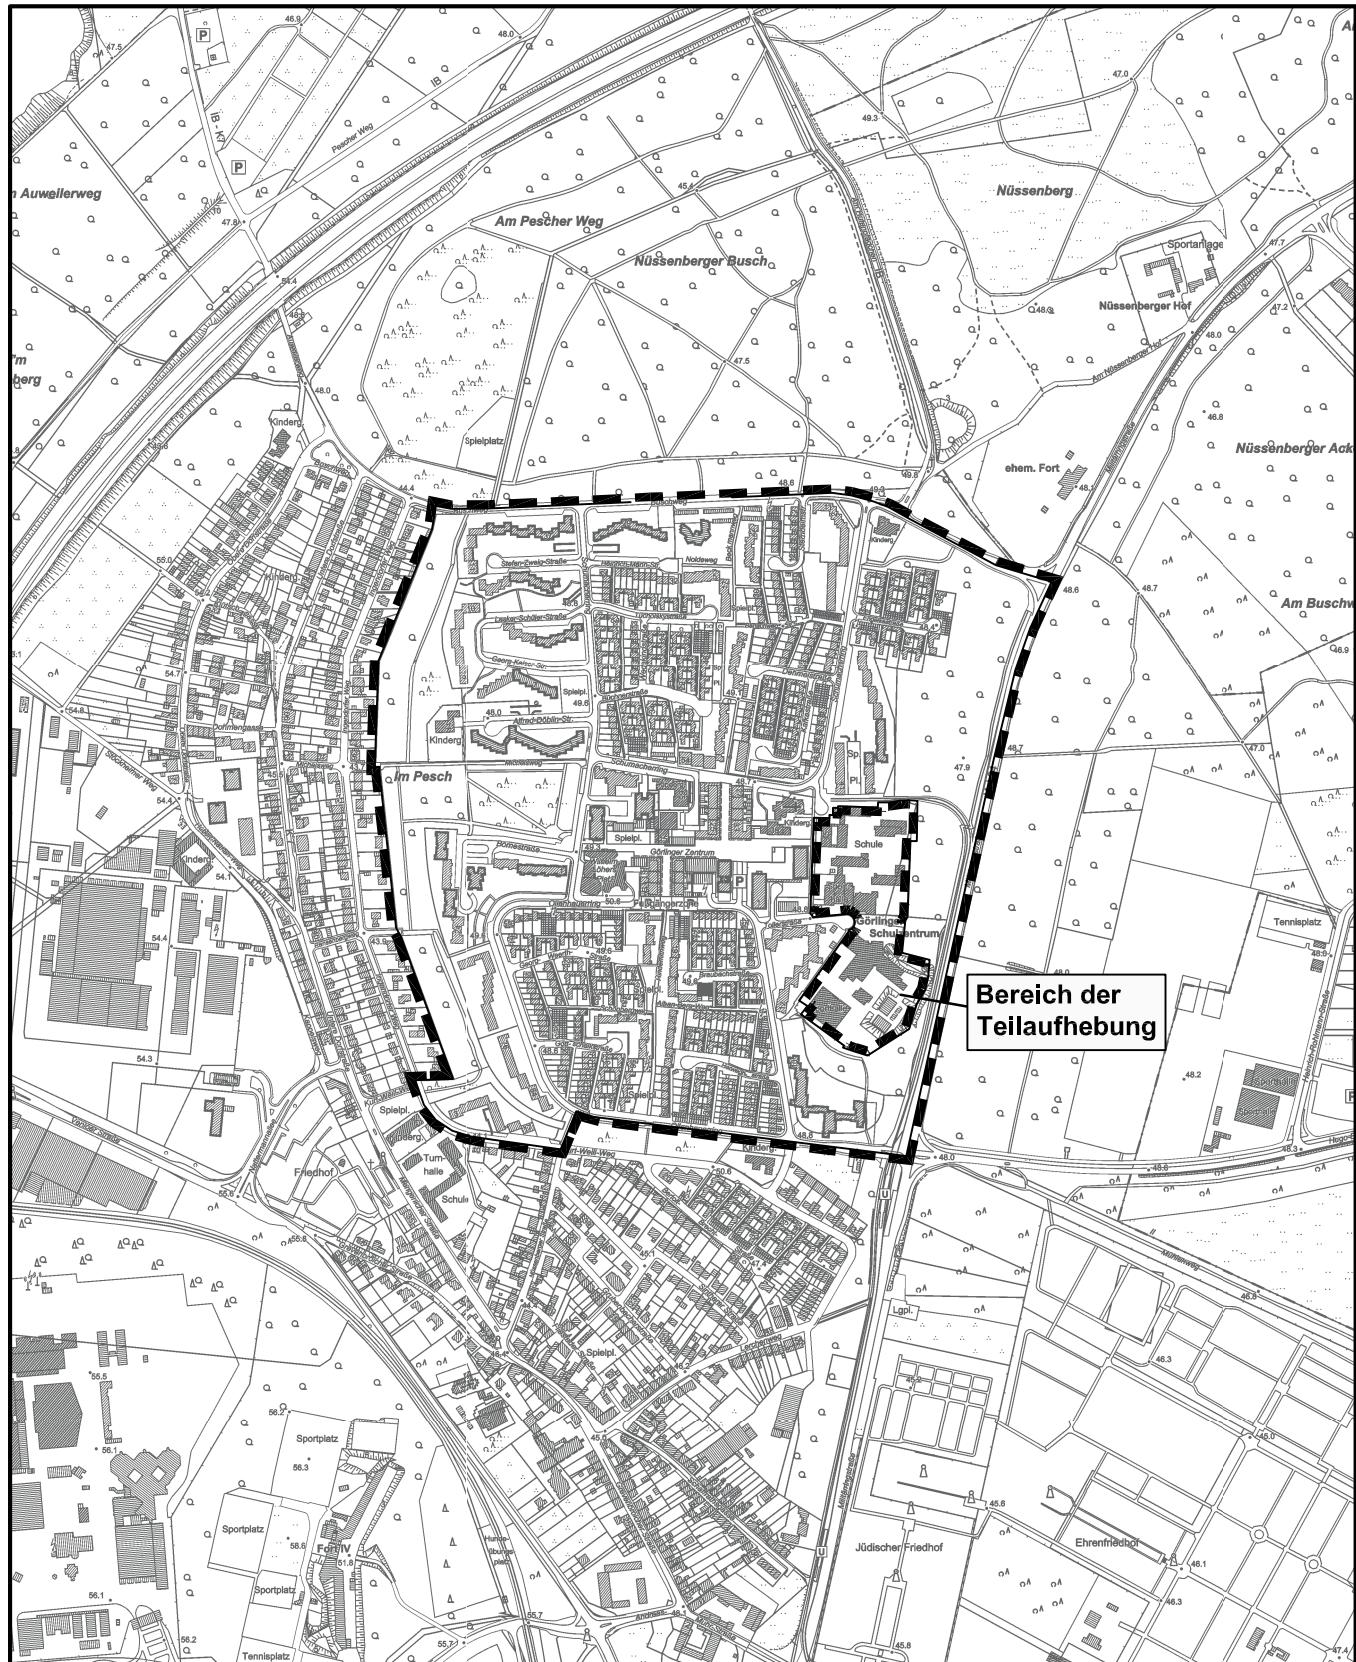

Maßstab 1 : 10 000

100 0 200 400 600 Meter



Planwirkungsbereich der Vorlage zur Orientierung von
Mitgliedern des Rates, der Ausschüsse und der Bezirksver-
tretungen, die wegen Befangenheit an den Beratungen zu
diesem Tagesordnungspunkt nicht teilnehmen dürfen.