


Geltungsbereich des Bebauungsplanes 66389/03 Rondorf Nord-West in Köln - Rondorf

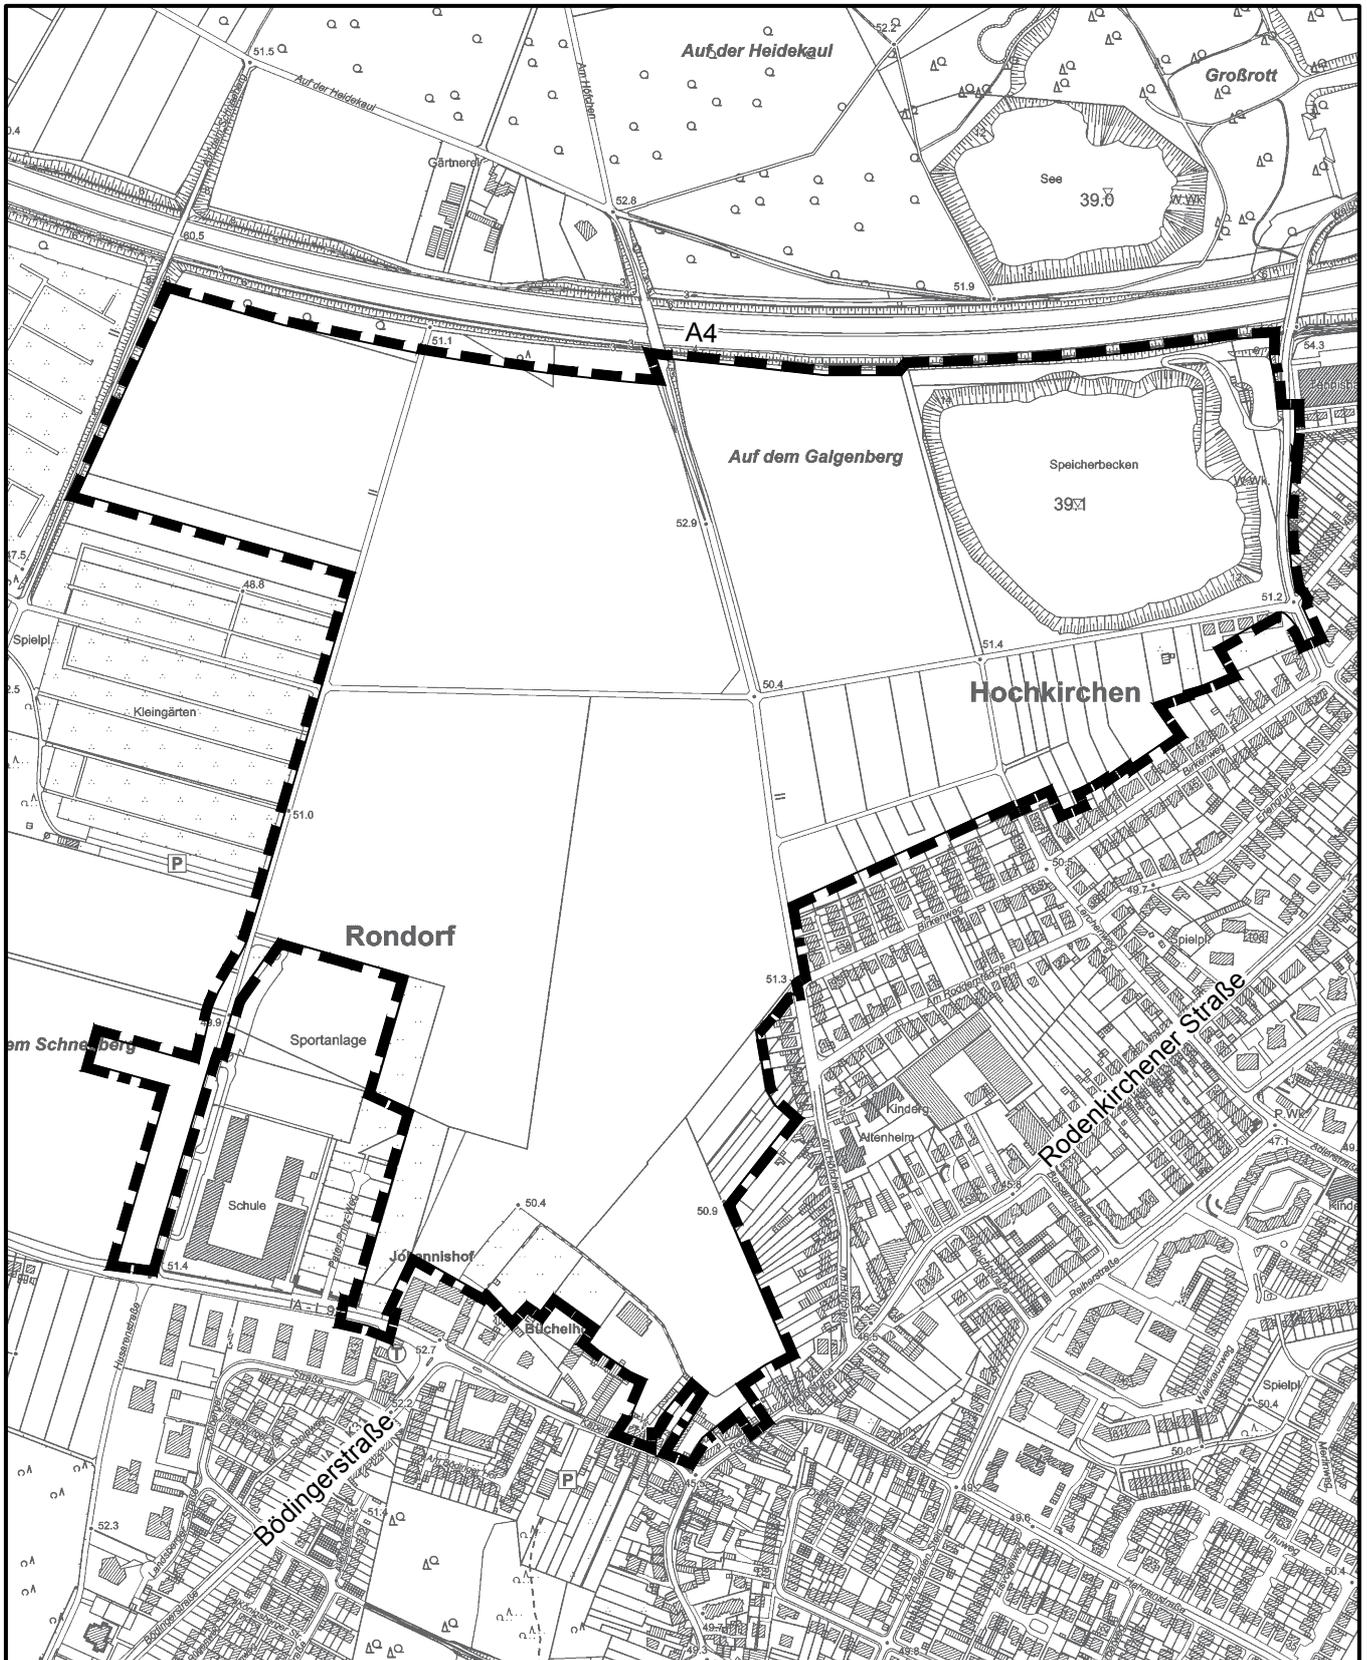

Maßstab 1 : 7 500



Planwirkungsbereich der Vorlage zur Orientierung von Mitgliedern des Rates, der Ausschüsse und der Bezirksvertretungen, die wegen Befangenheit an den Beratungen zu diesem Tagesordnungspunkt nicht teilnehmen dürfen.