


Geltungsbereich Werbesatzung B2 der Kölner Ringstraßen Eigelstein

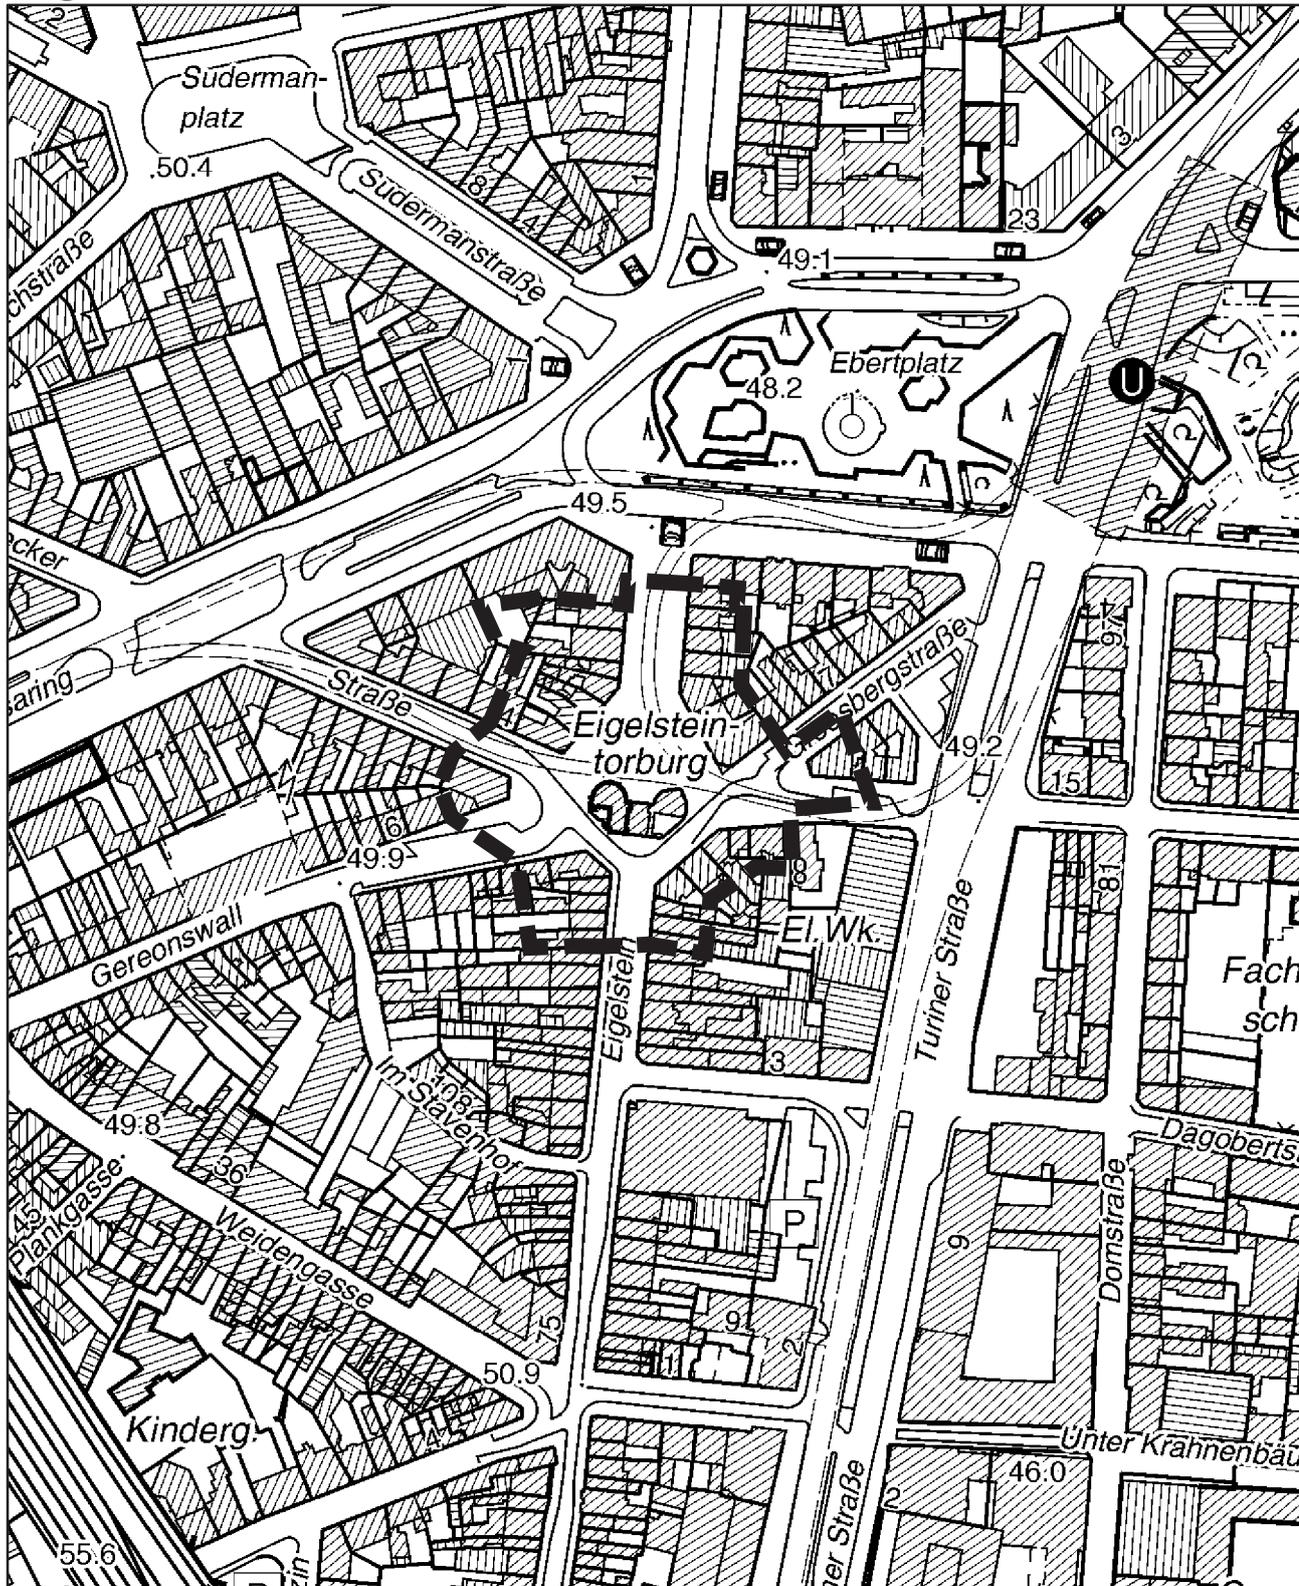

M 1:2.500

0 50 100 Meter



Planwirkungsbereich der Vorlage zur Orientierung von Mitgliedern des Rates, der Ausschüsse und der Bezirksvertretungen, die wegen Befangenheit an den Beratungen zu diesem Tagesordnungspunkt nicht teilnehmen dürfen.