


KölnGIS
Auszug aus: ALK-Raster
Maßstab 1:1500 Datum: 12.02.2008


-Anlage 2-



2561063 / 5652052

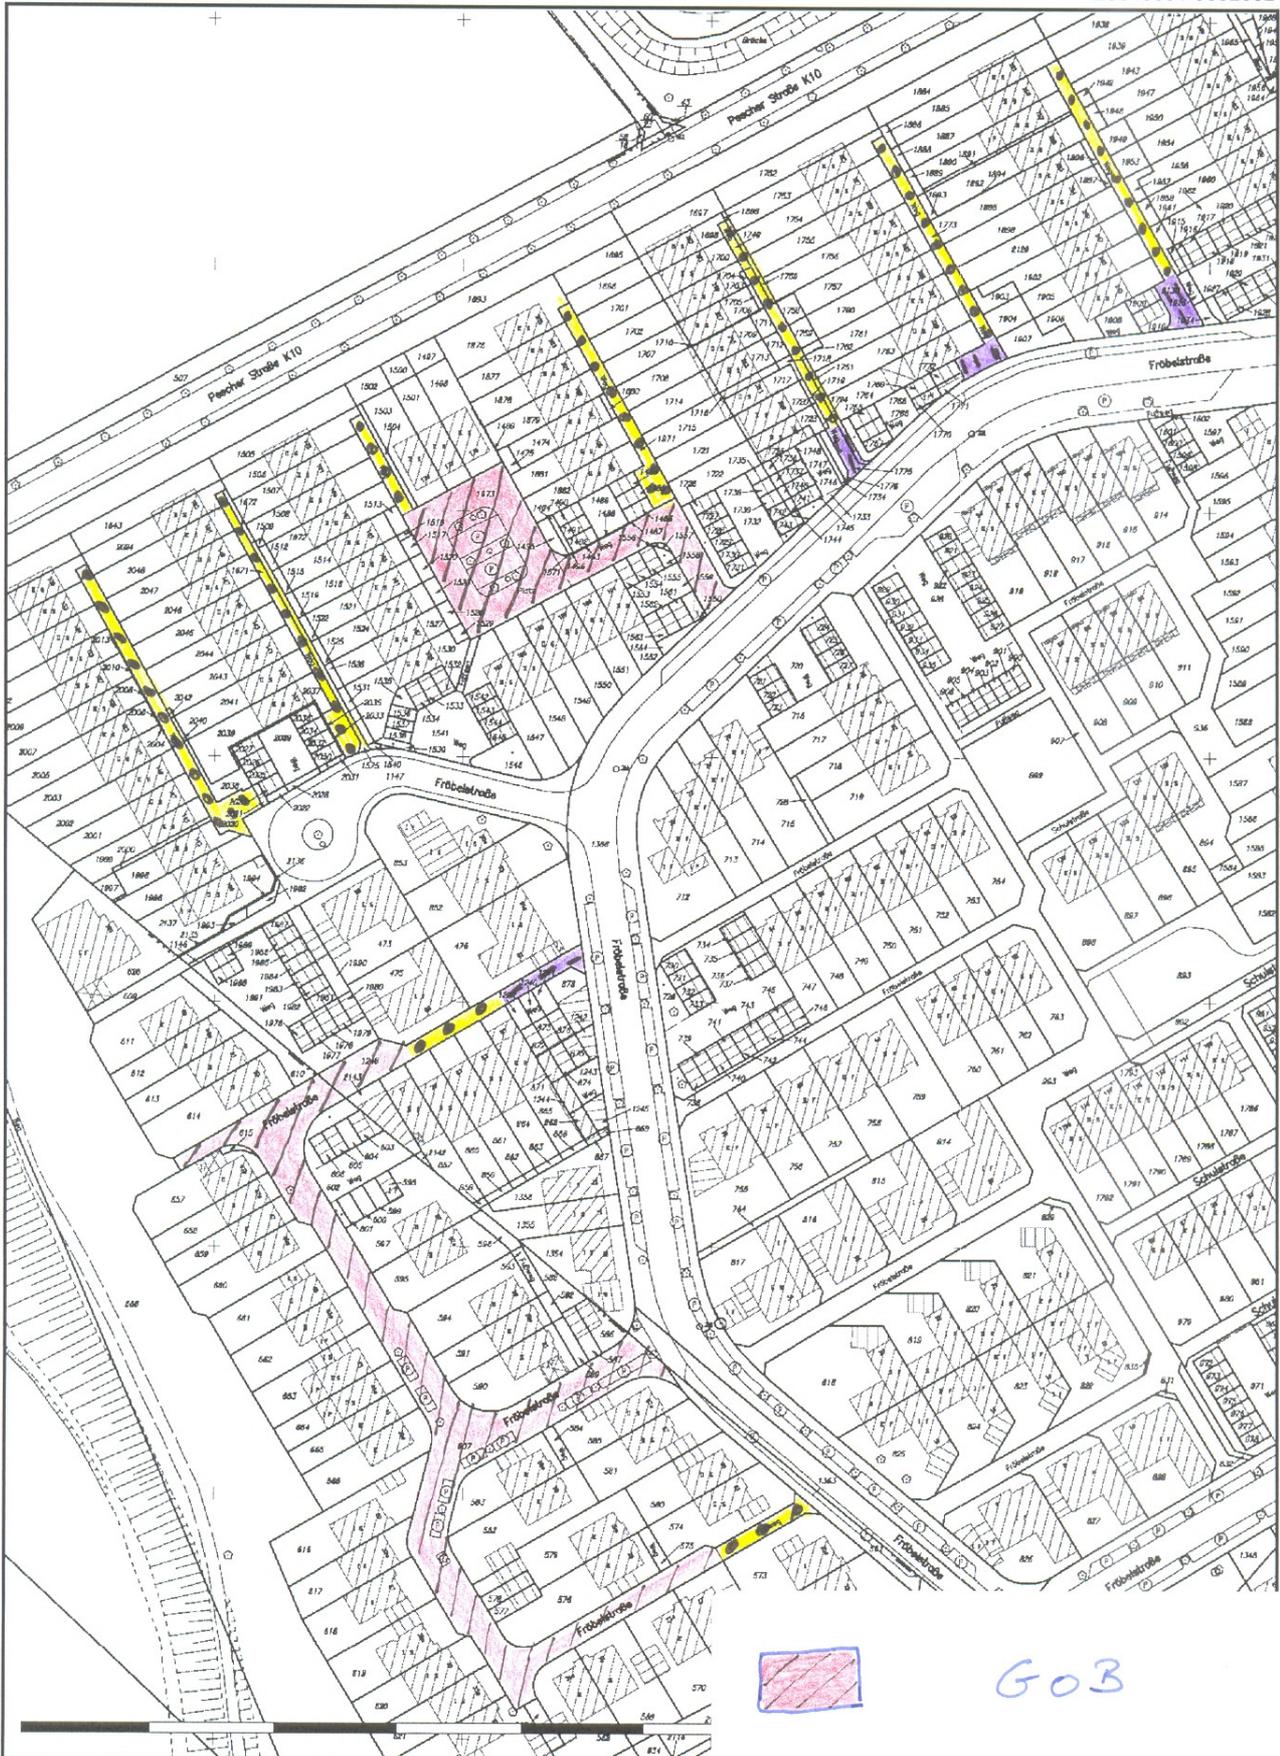


2560808 / 5651696
Die Geoinformationen sind gesetzlich geschützt und nur für den Dienstgebrauch zu verwenden. Für die
verantwortlich. Diese sind auch für die Genehmigung weitergehender Nutzung zuständig.

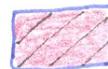

G03



G-FR

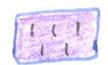

G-Ga