


## Übersichtsplan zum vorhabenbezogenen Bebauungsplan Nr. 60533/02 Arbeitstitel: Damianstraße in Köln-Esch/Auweiler

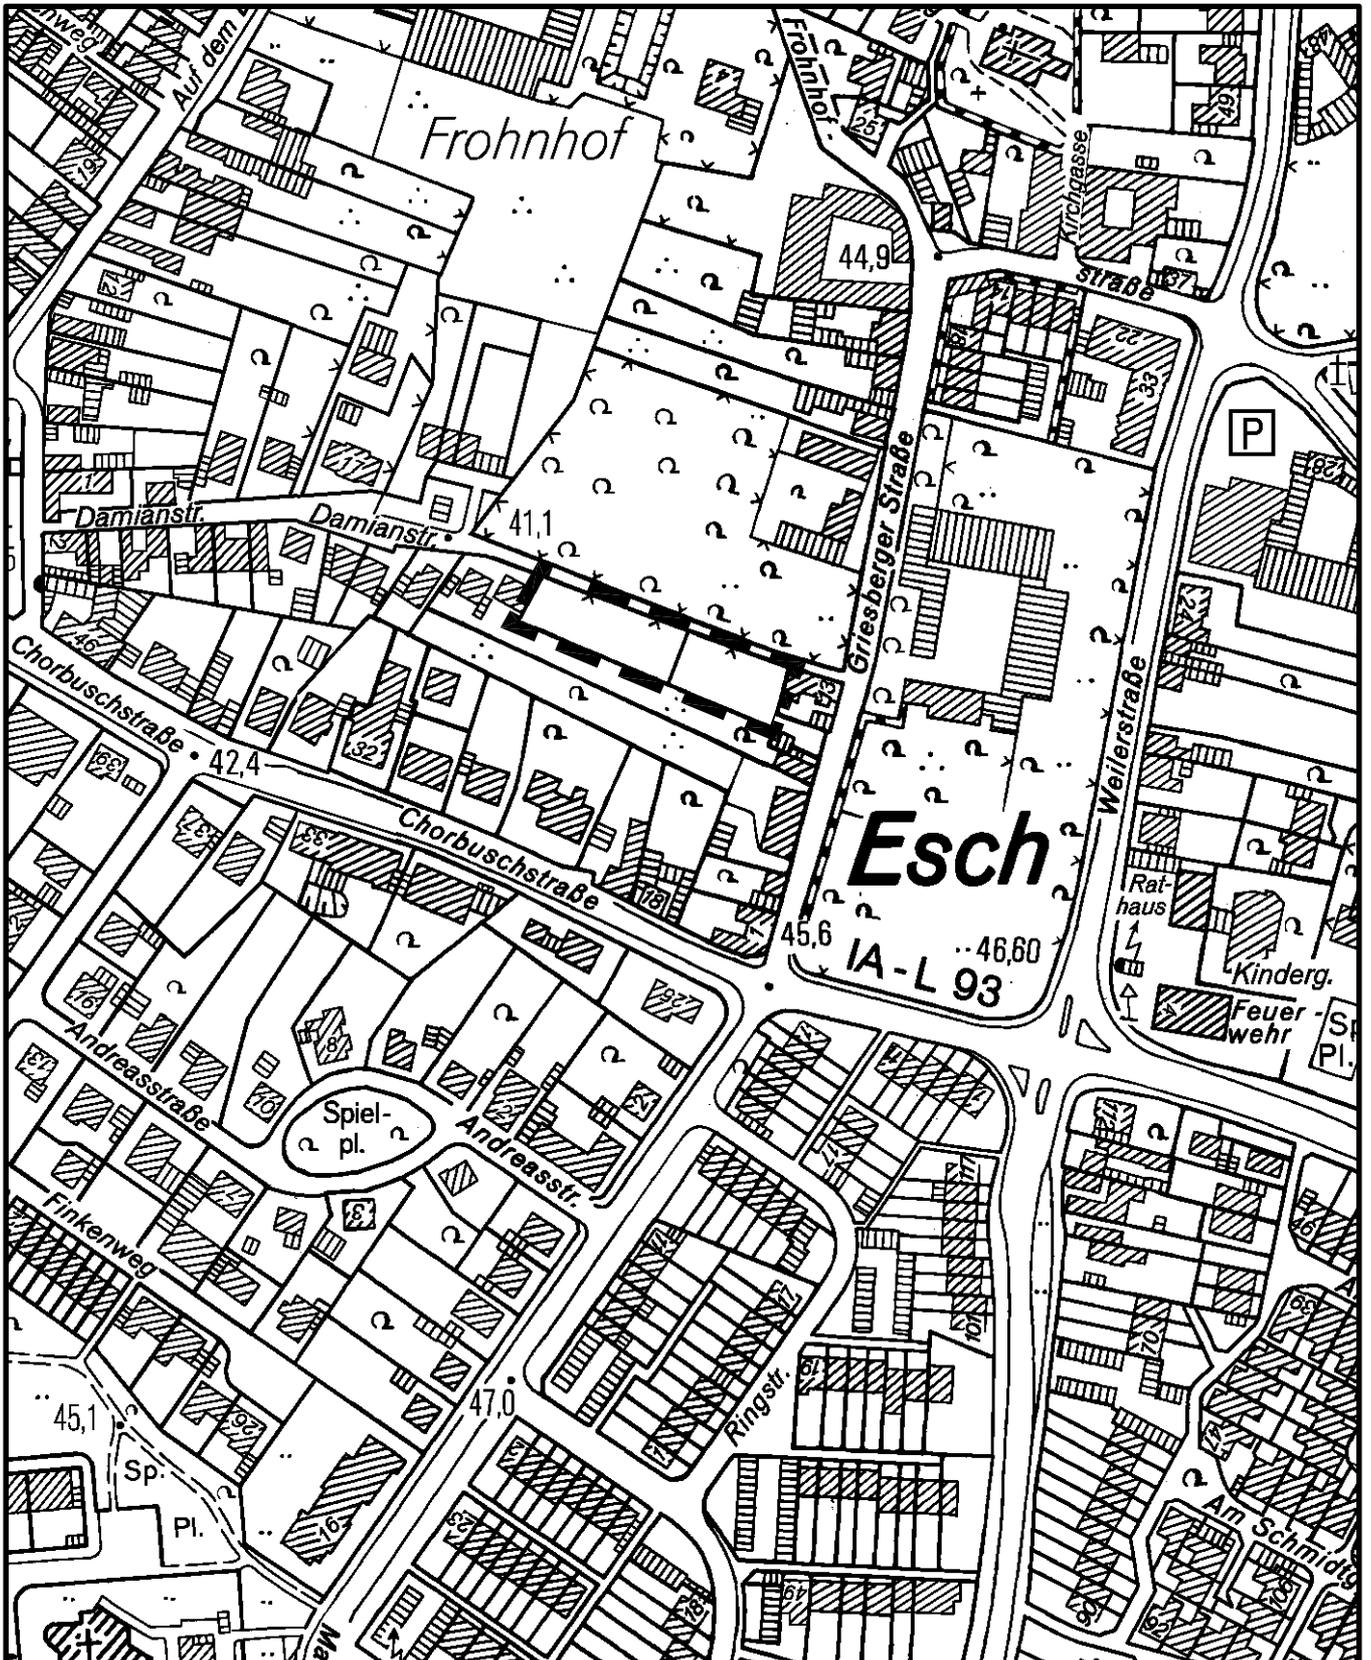

Maßstab 1 : 2500



Planwirkungsbereich der Vorlage zur Orientierung von Mitgliedern des Rates, der Ausschüsse und der Bezirksvertretungen, die wegen Befangenheit an den Beratungen zu diesem Tagesordnungspunkt nicht teilnehmen dürfen.