


Geltungsbereich des Bebauungsplanes Nr. 59440/03

Arbeitstitel: Weiden Süd/Teilbereich Grünzug West in Köln-Weiden
 mit dem Bereich der geplanten 2. Änderung

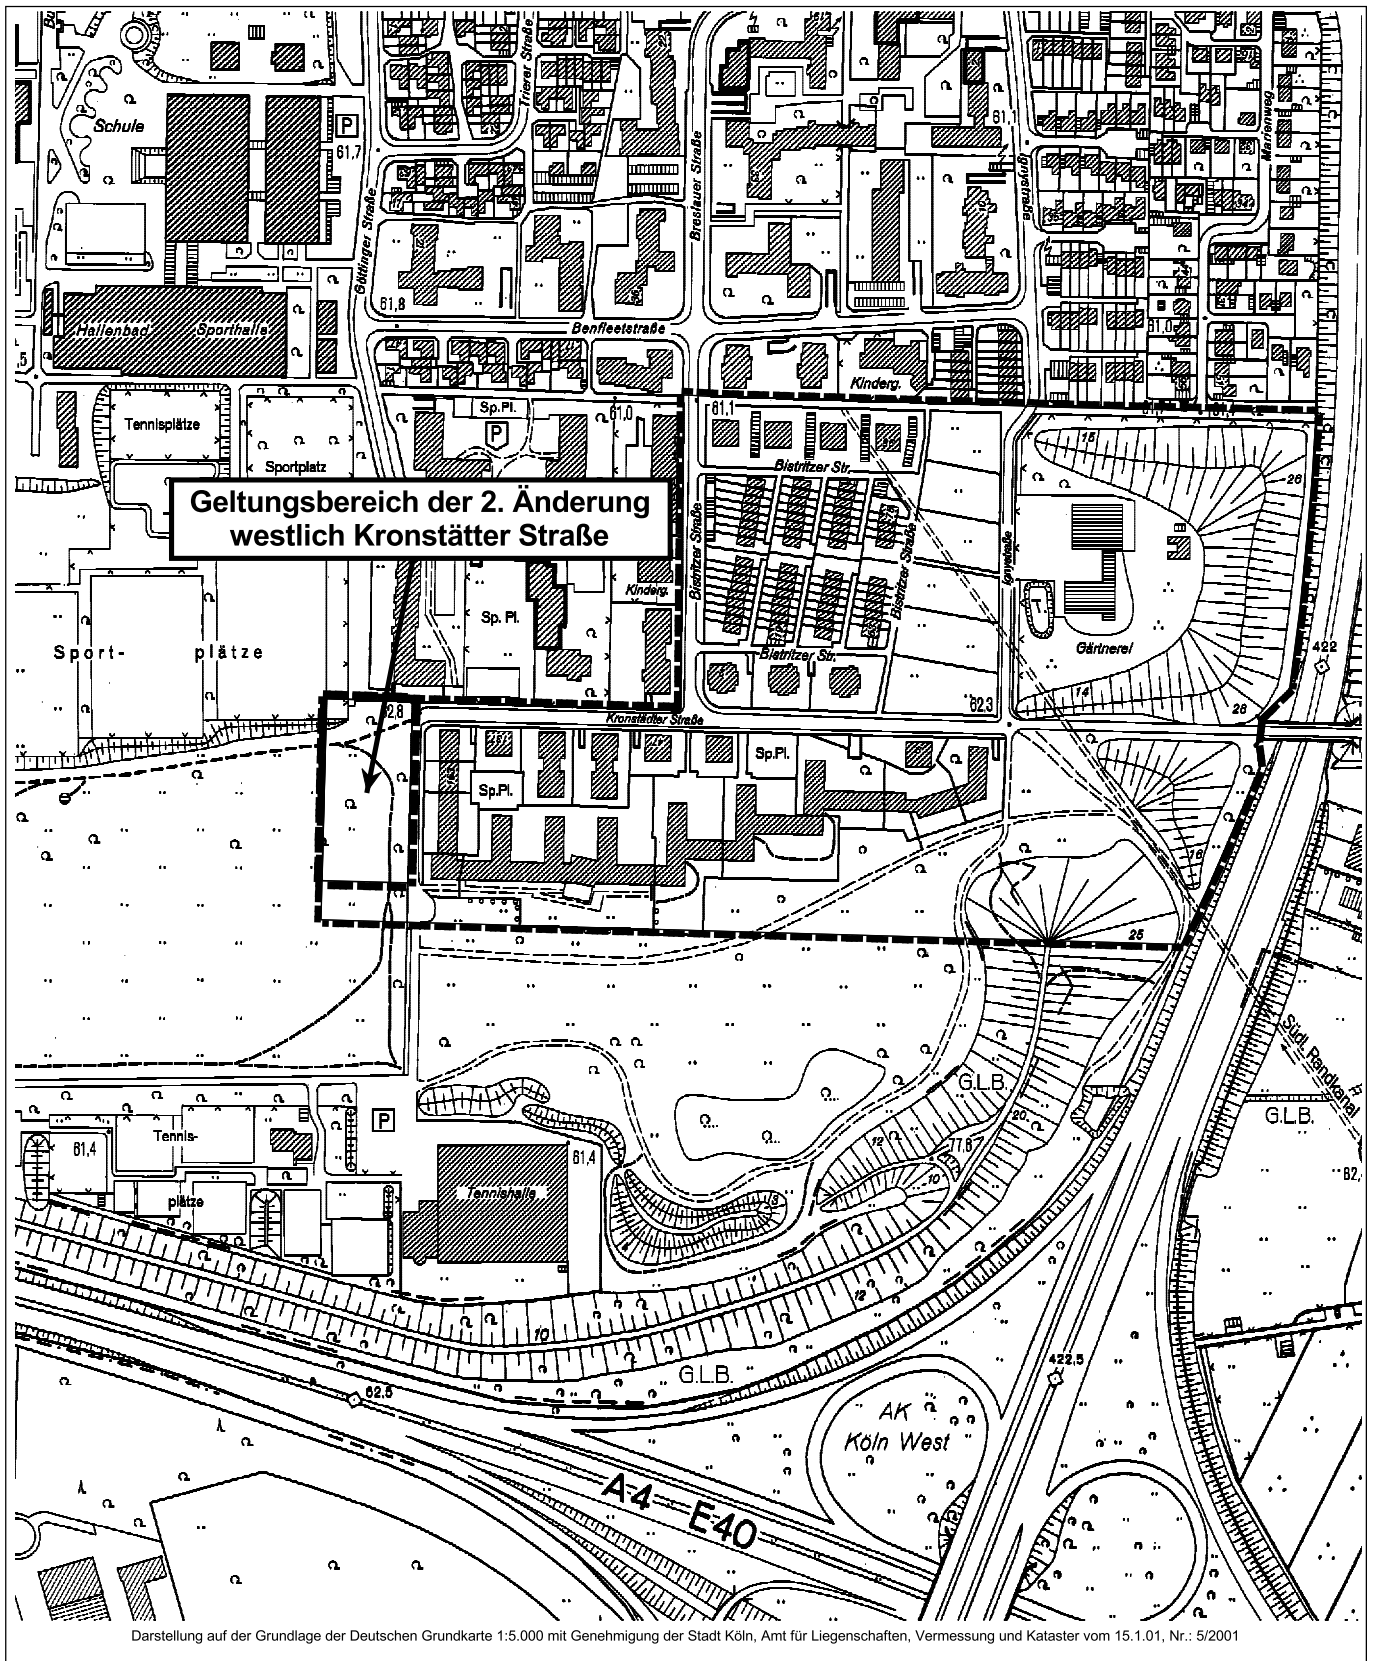

Maßstab 1:5000

0 80 160 240 320 400 Meter



Planwirkungsbereich der Vorlage zur Orientierung von Mitgliedern des Rates, der Ausschüsse und der Bezirksvertretungen, die wegen Befangenheit an den Beratungen zu diesem Tagesordnungspunkt nicht teilnehmen dürfen.