


Anlage zur Satzung der Stadt Köln über eine Veränderungssperre in Köln - Porz - Ensen Arbeitstitel: "Kölner Straße" - in Köln - Porz - Ensen

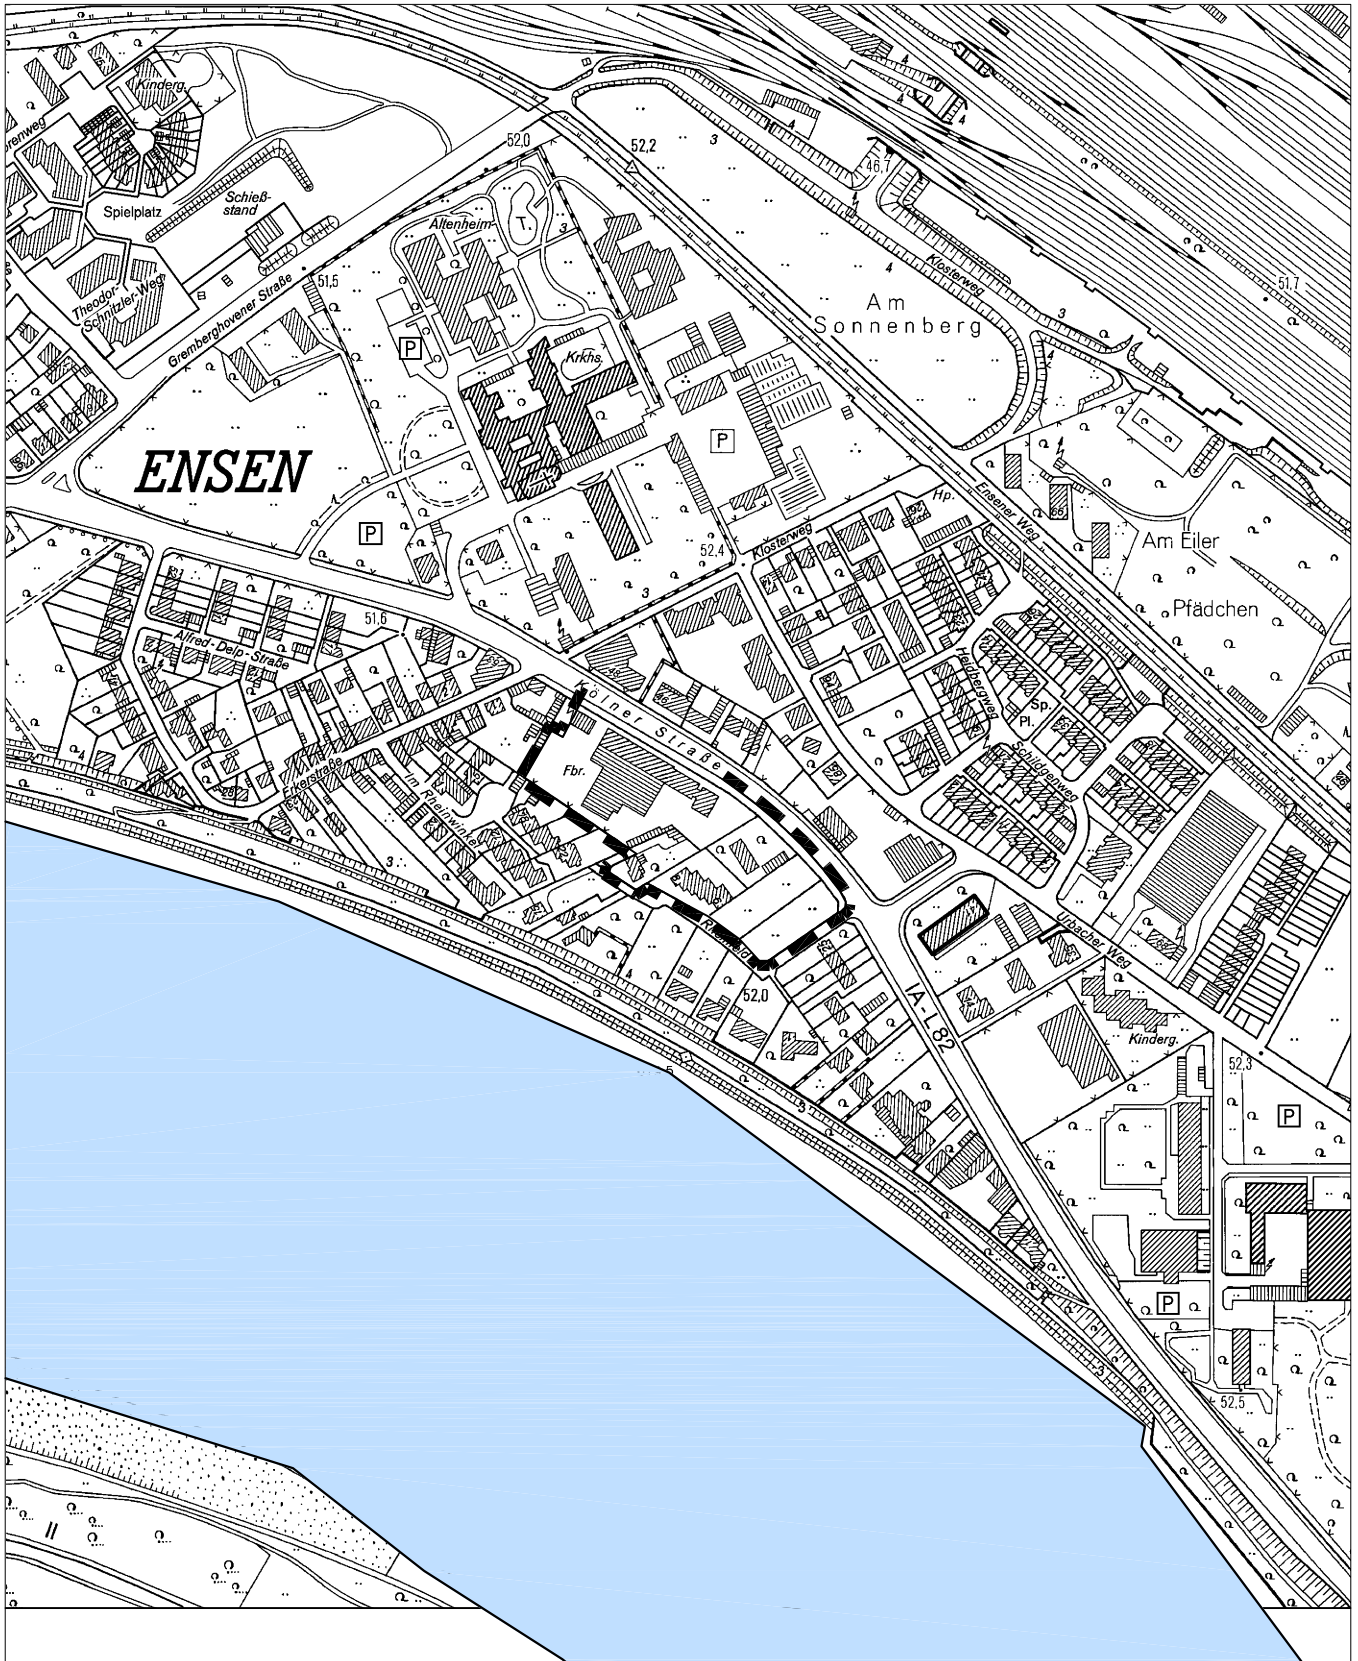

Maßstab 1 : 5 000

50 0 100 200 300 Meter

