


GELTUNGSBEREICH DES BEBAUUNGSPLANES Nr. 71450/06 1. Änderung Nürnberger Straße in Köln - Höhenberg

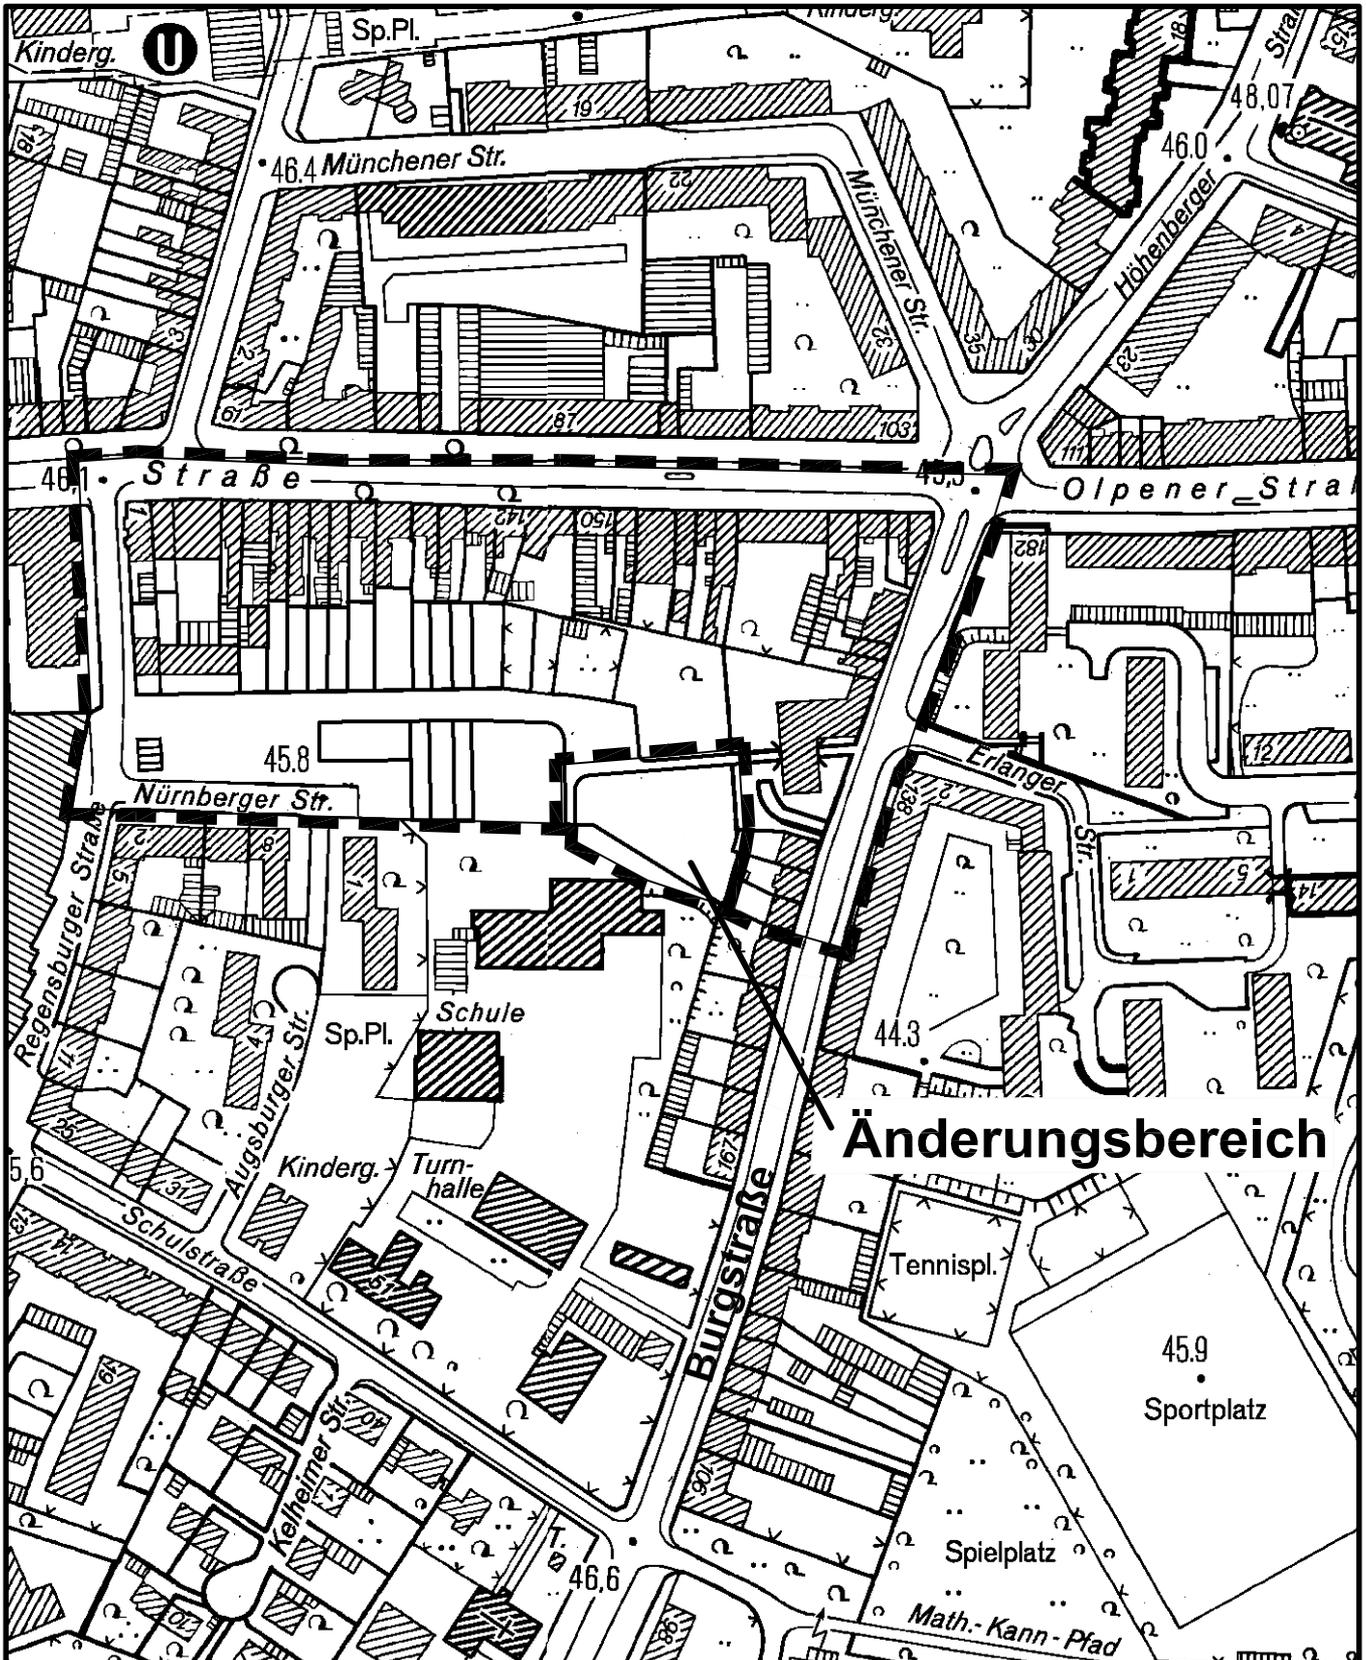

Maßstab 1 : 2500

50 0 50 100 150 Meter



Planwirkungsbereich der Vorlage zur Orientierung von Mitgliedern des Rates, der Ausschüsse und der Bezirksvertretungen, die wegen Befangenheit an den Beratungen zu diesem Tagesordnungspunkt nicht teilnehmen dürfen.