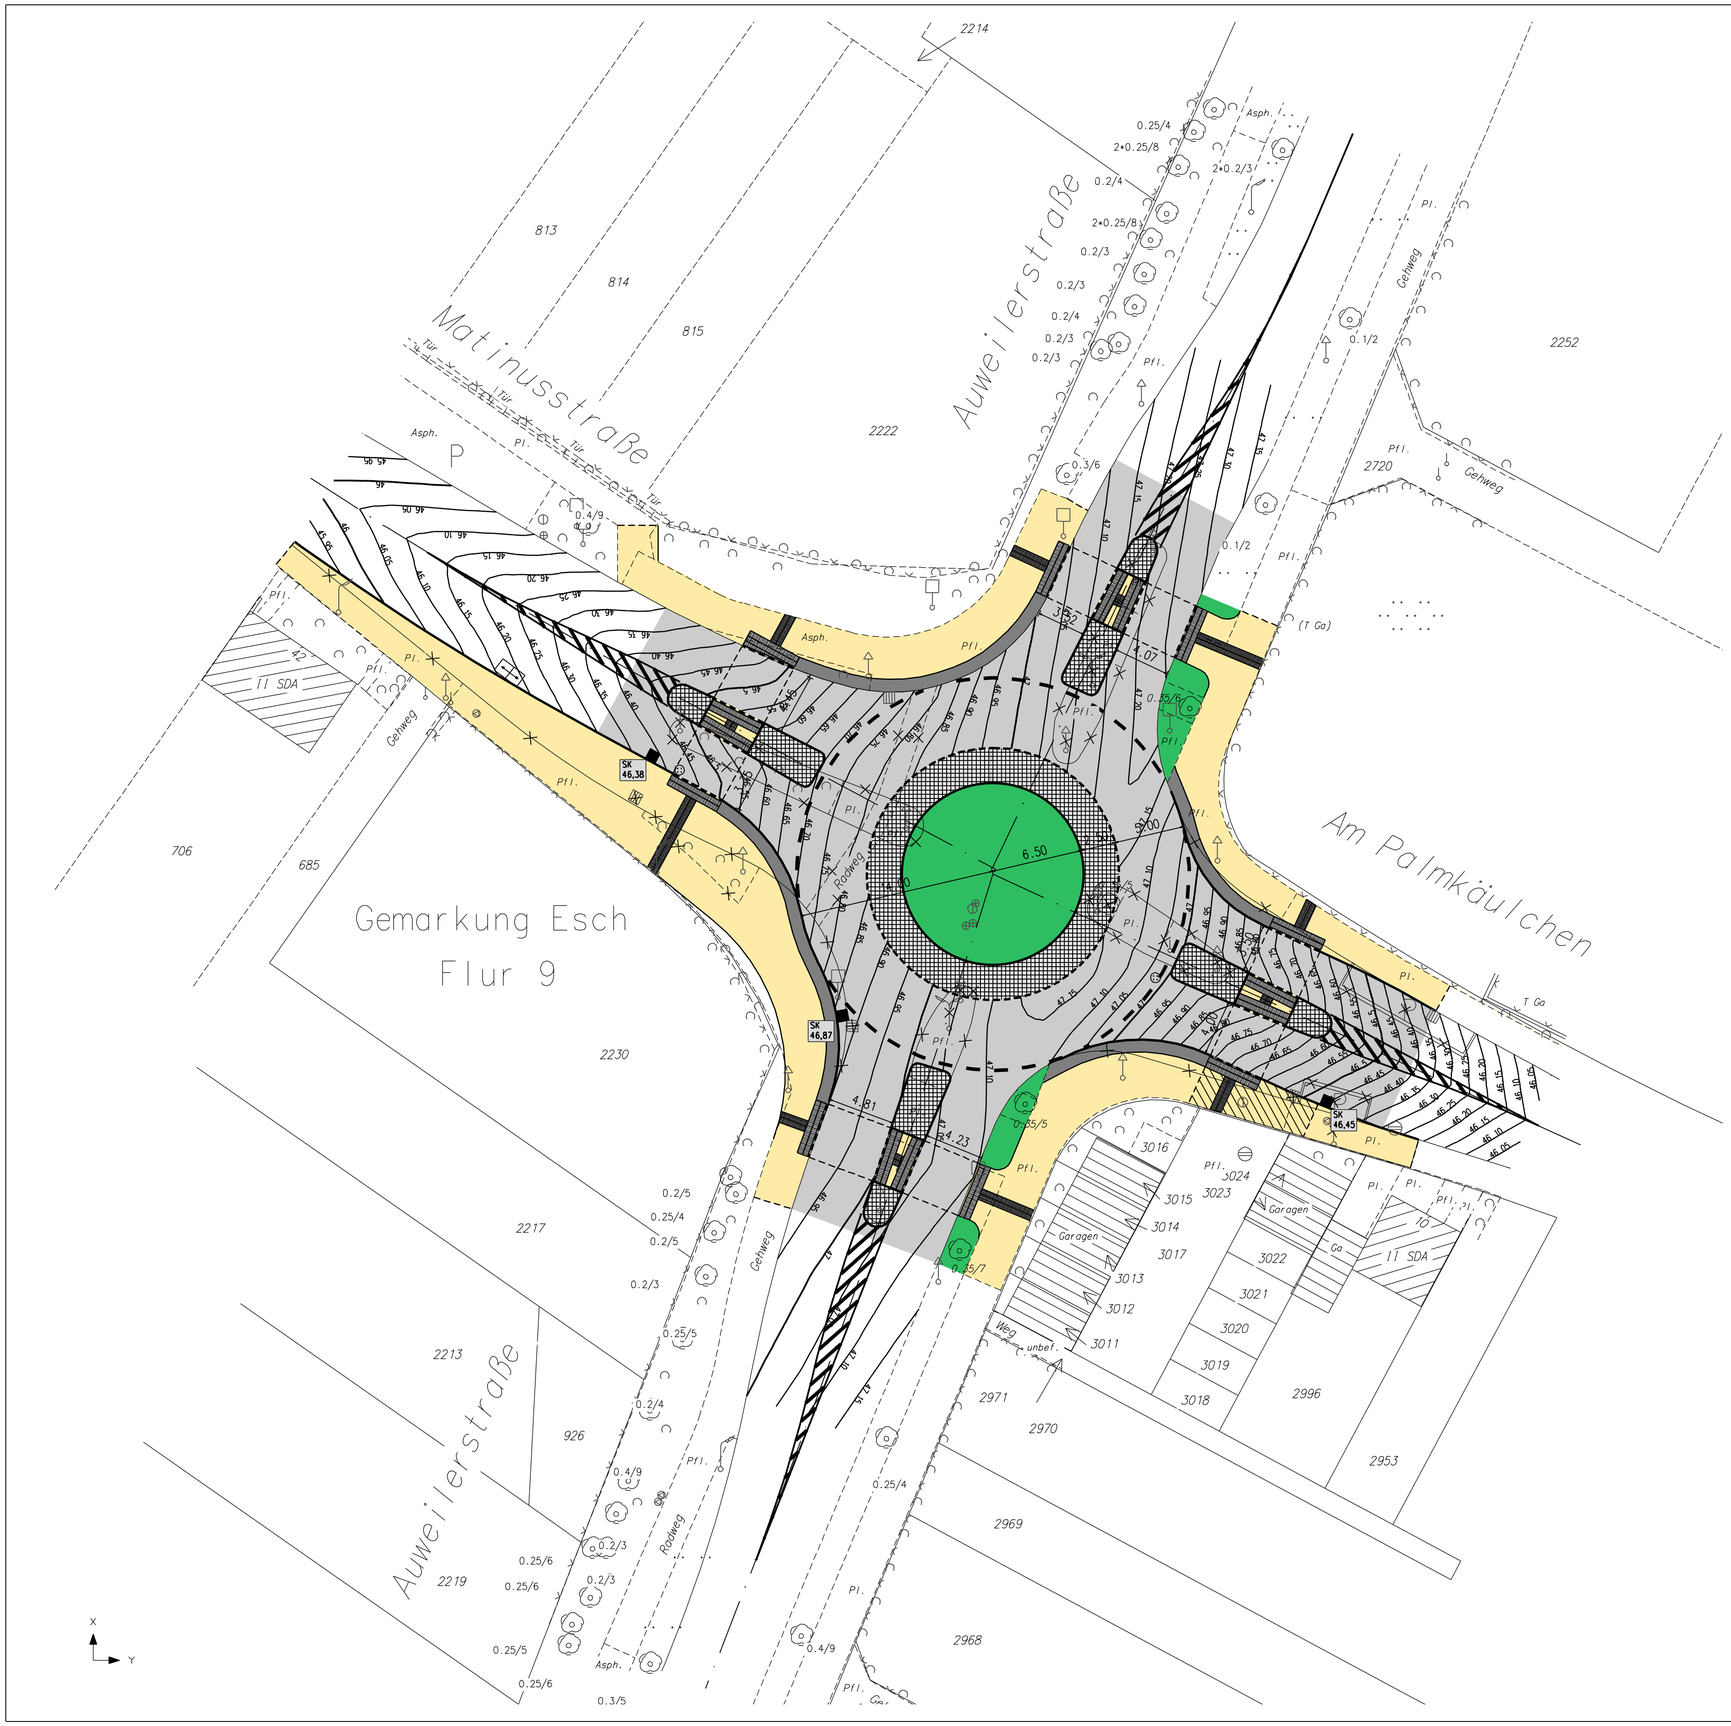

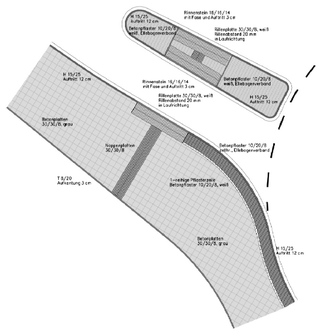

Detail
Taktile Leiteinrichtungen

Pos.	Änderungen	Bearb.	Gez.	Gepr.	Geneh.	Datum
G						
F						
E						
D						
C						
B						
A	Änderung der Bordsteinführung Reduzierung der Ausbauflächen	Dü				11.03.2008

Planvorlage in am

Übersichtsplan

Stadt Köln

Amt für Straßen + Verkehrstechnik

Bezirk/Stadtteil	Planart	Bearbeitet/Datum
6/Esch-Auweiler	Entwurf	Dü 09.10.2007

Straßenname/Maßnahme
Kreisverkehr
Auweilerstr./Am Palmkäulchen/Martinusstr.

Gezeichnet/Datum

Maßstab 1:250

Datum	Plannummer	EDV-Projekt/Dateiname
	001	Martinus

Amtsleiter (66)	Abteilungsleiter (661)	Gruppenleiter (661/3)	Bezirksingenieur (661/3)
gez. Harzendorf	gez. Stolte-Neumann	gez. Claußen	gez. Dünninghaus
29.02.2008	28.02.2008	28.02.2008	27.02.2008

700 mm × 500 mm