




Anlage 1

BEBAUUNGSPLAN - ENTWURF Nr.71380/03 "Sürther Feld" In Köln - Rodenklirchen

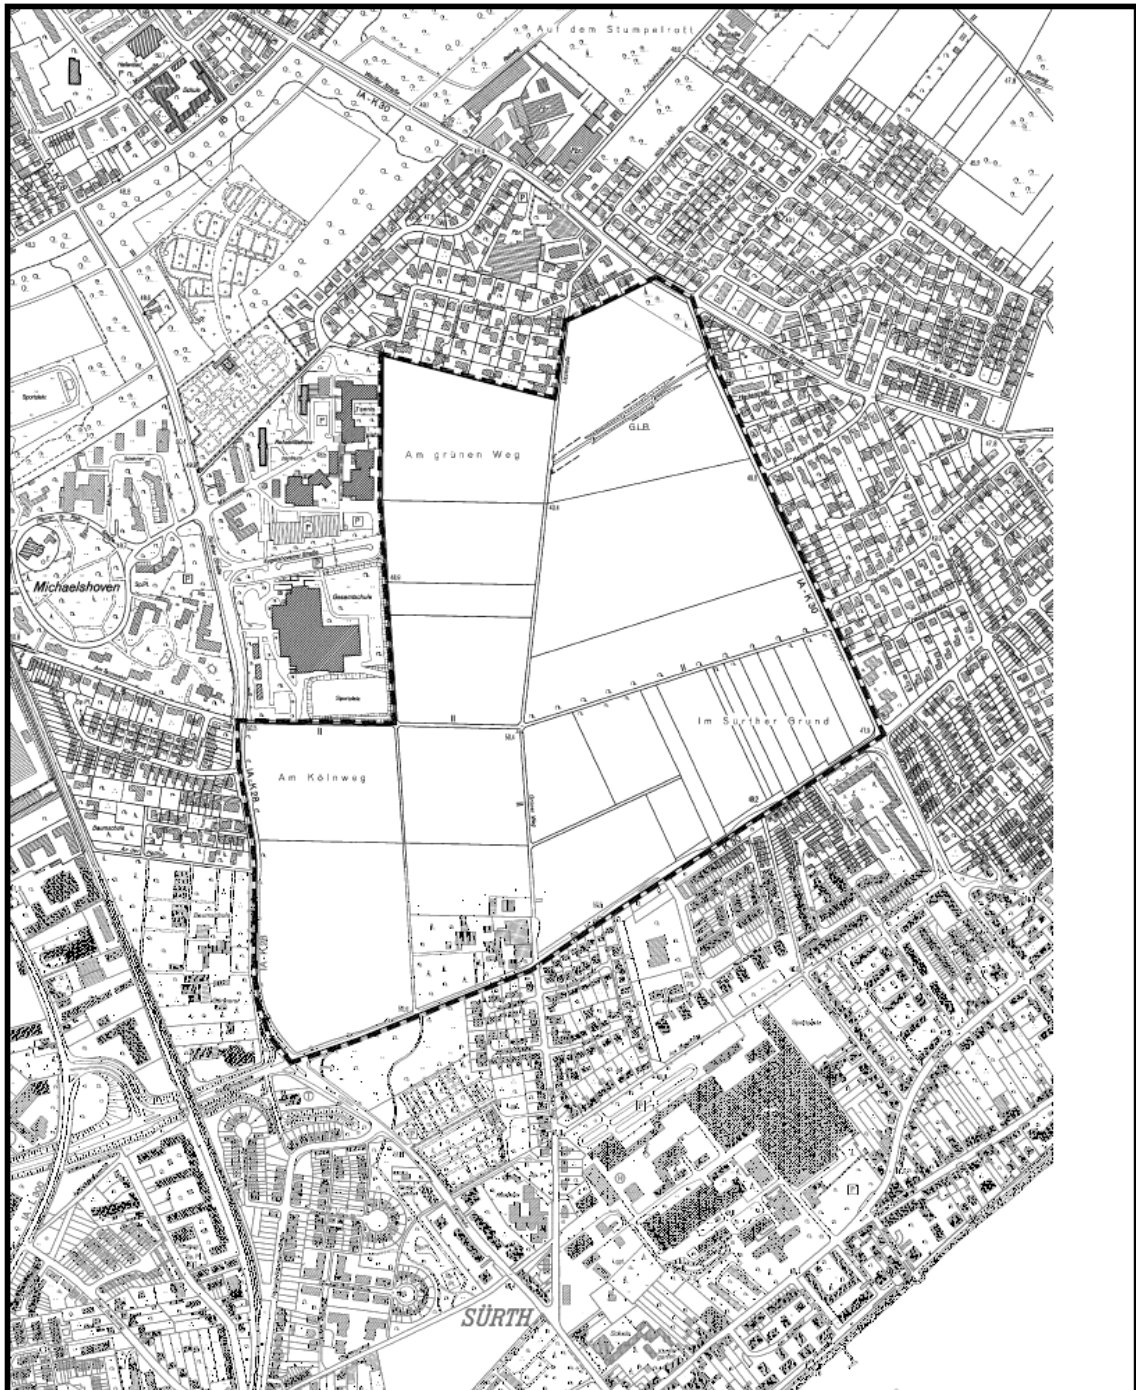

Maßstab 1 : 10000

100 0 200 400 600 Meter



Planwirkungsbereich der Vorlage zur Orientierung von Mitgliedern des Rates, der Ausschüsse und der Bezirksvertretungen, die wegen Befangenheit an den Beratungen zu diesem Tagesordnungspunkt nicht teilnehmen dürfen.