


KHD-Fläche Zielkonzept

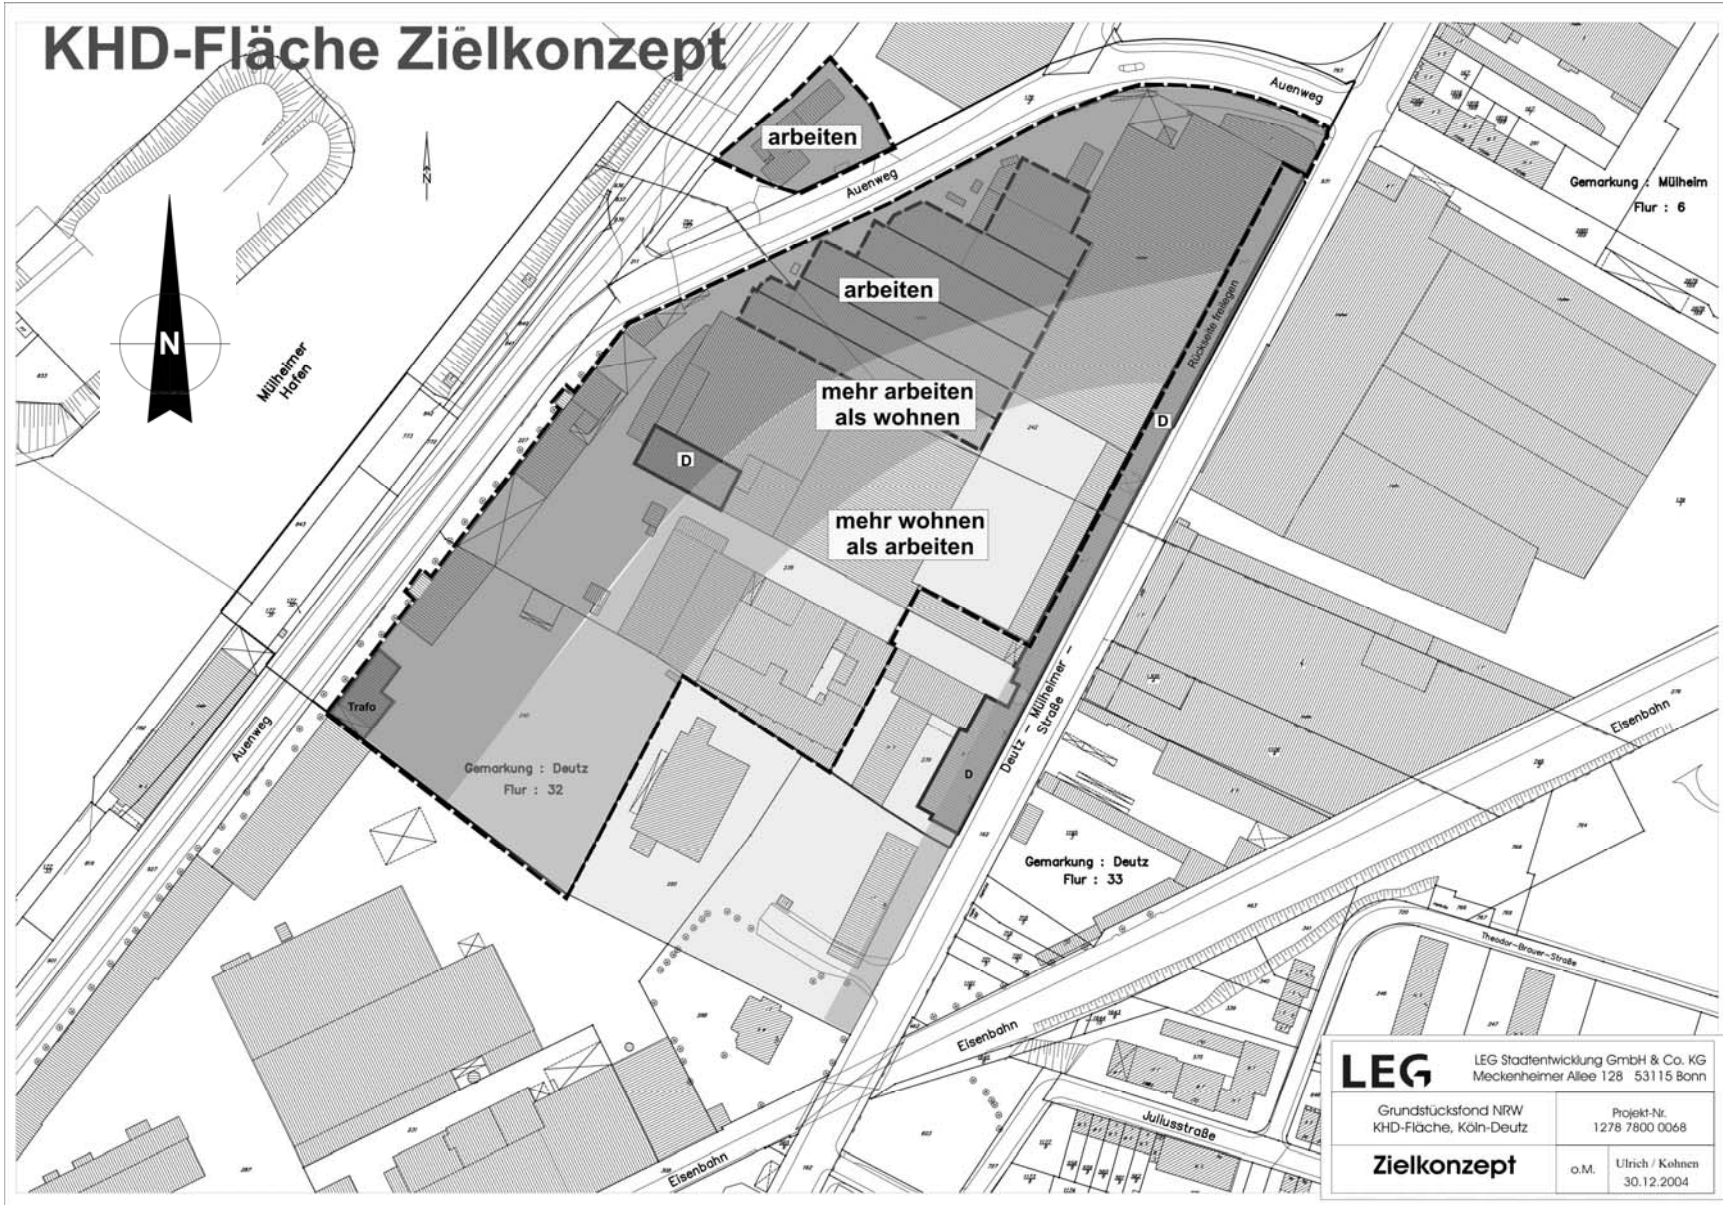

LEG	LEG Stadtentwicklung GmbH & Co. KG Meckenheimer Allee 128 53115 Bonn	
	Grundstücksfond NRW KHD-Fläche, Köln-Deutz	Projekt-Nr. 1278 7800 0068
Zielkonzept	o.M.	Ulrich / Kolnen 30.12.2004