

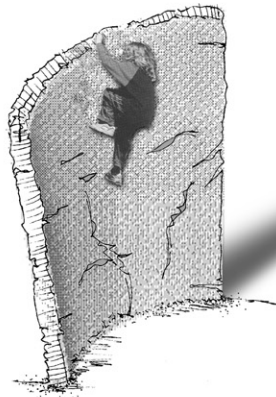


Spiellandschaft Troisdorf

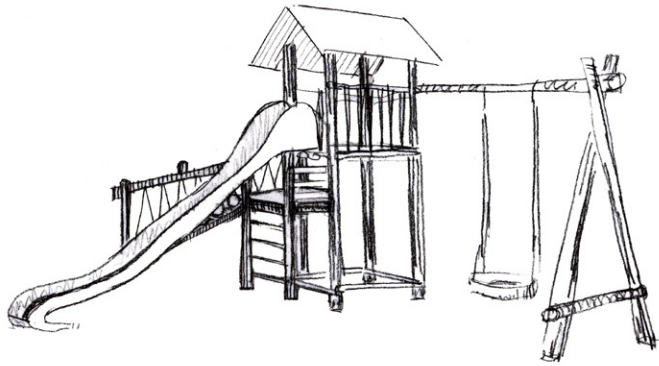

Trichterwandelement

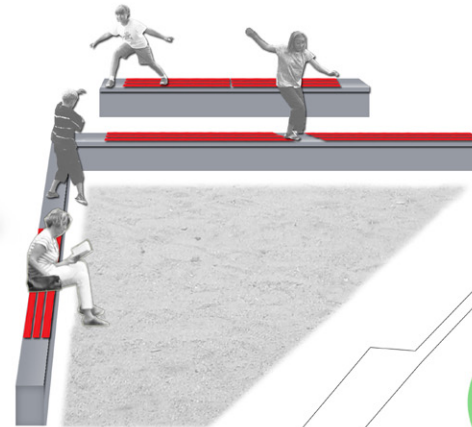

SPIEL - AM ECK!

Reischplatz in Köln-Deutz

- LEGENDE
- neue Sitzmauer aus Betonblöcken mit Sitzauflagen aus Kunststoff
 - vorhandenes Betonmauerwerk
 - Pflasterwelle (Böschungsschräge aus Betonpflaster)
 - Stabgitterzaun, Höhe 1,20 m
 - wassergebundene Vegetedecke
 - Pflasterung
 - Rasen
 - Pflanzung
 - Sand
 - Gehölze Bestand



Stadt Köln Projekt: Sanierung Kinderspielplatz und Platzfläche - Reischplatz in Köln-Deutz				
Entwurf		Maßstab: 1 : 100		
Plan Nr.: Hs04m 0-2				
Planung: Axel Schütze Utopia - Büro für Garten- und Freizeitanplanung Maastrichter Straße 21, 50672 Köln Tel: 0221 36991918 Fax: 0221 33414920 http://www.axel-schuetze.de www.axel-schuetze.de				
24. Januar 2005				
Änderungen/Ergänzungen	gez.	Datum	Index	Verfasser
Unterschriften:				