


Übersichtsplan

Biogasanlage Randkanal Nord in Köln-Roggendorf/Thenhoven

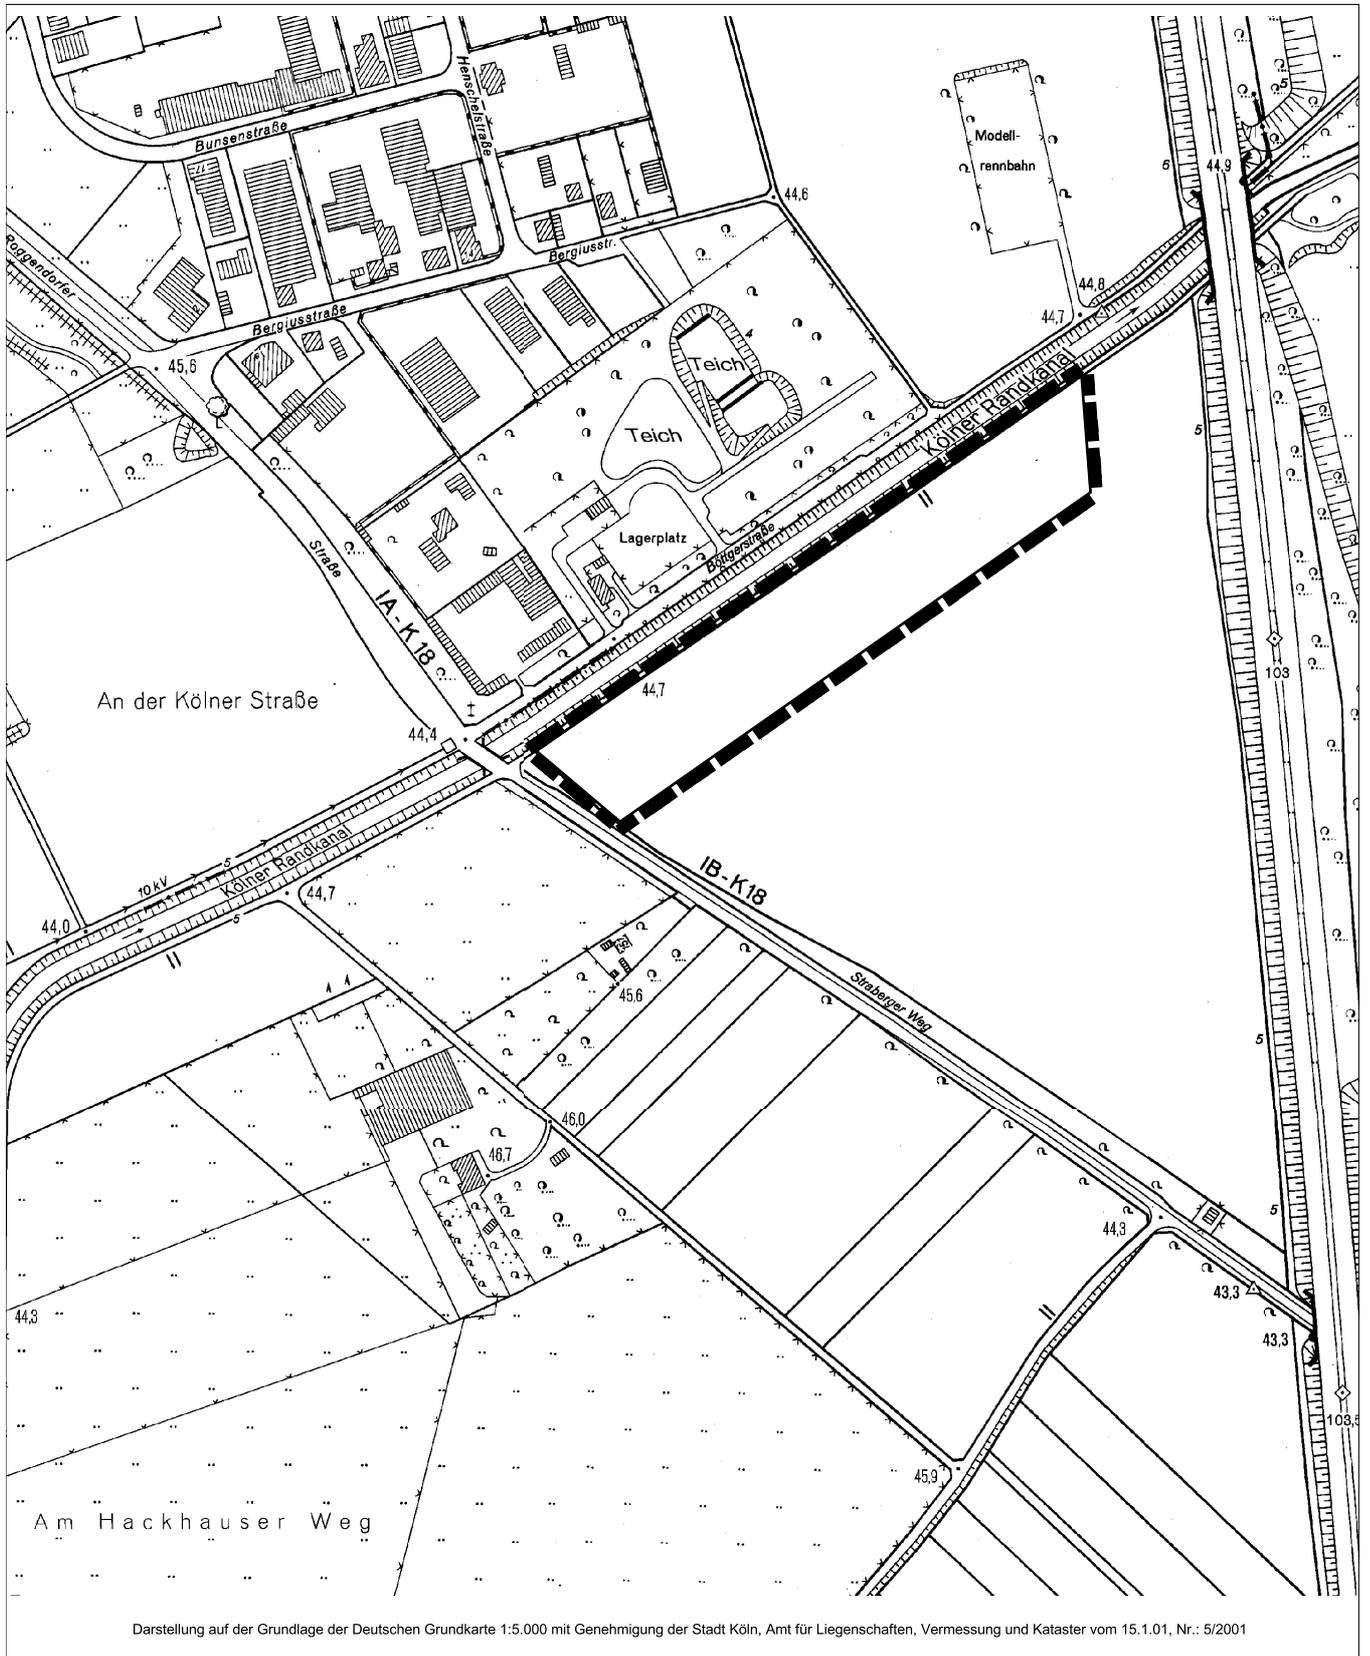

Darstellung auf der Grundlage der Deutschen Grundkarte 1:5.000 mit Genehmigung der Stadt Köln, Amt für Liegenschaften, Vermessung und Kataster vom 15.1.01, Nr.: 5/2001

Maßstab: 1:5000

100 0 100 200 300 Meter



Planwirkungsbereich der Vorlage zur Orientierung von Mitgliedern des Rates, der Ausschüsse und der Bezirksvertretungen, die wegen Befähigung an den Beratungen zu diesem Tagesordnungspunkt nicht teilnehmen dürfen.