


## Aufhebung des Bebauungsplanes Nr. 6646 Sd1/08 (67463/08)

Nördlich Dagobertstraße in Köln-Altstadt/Nord

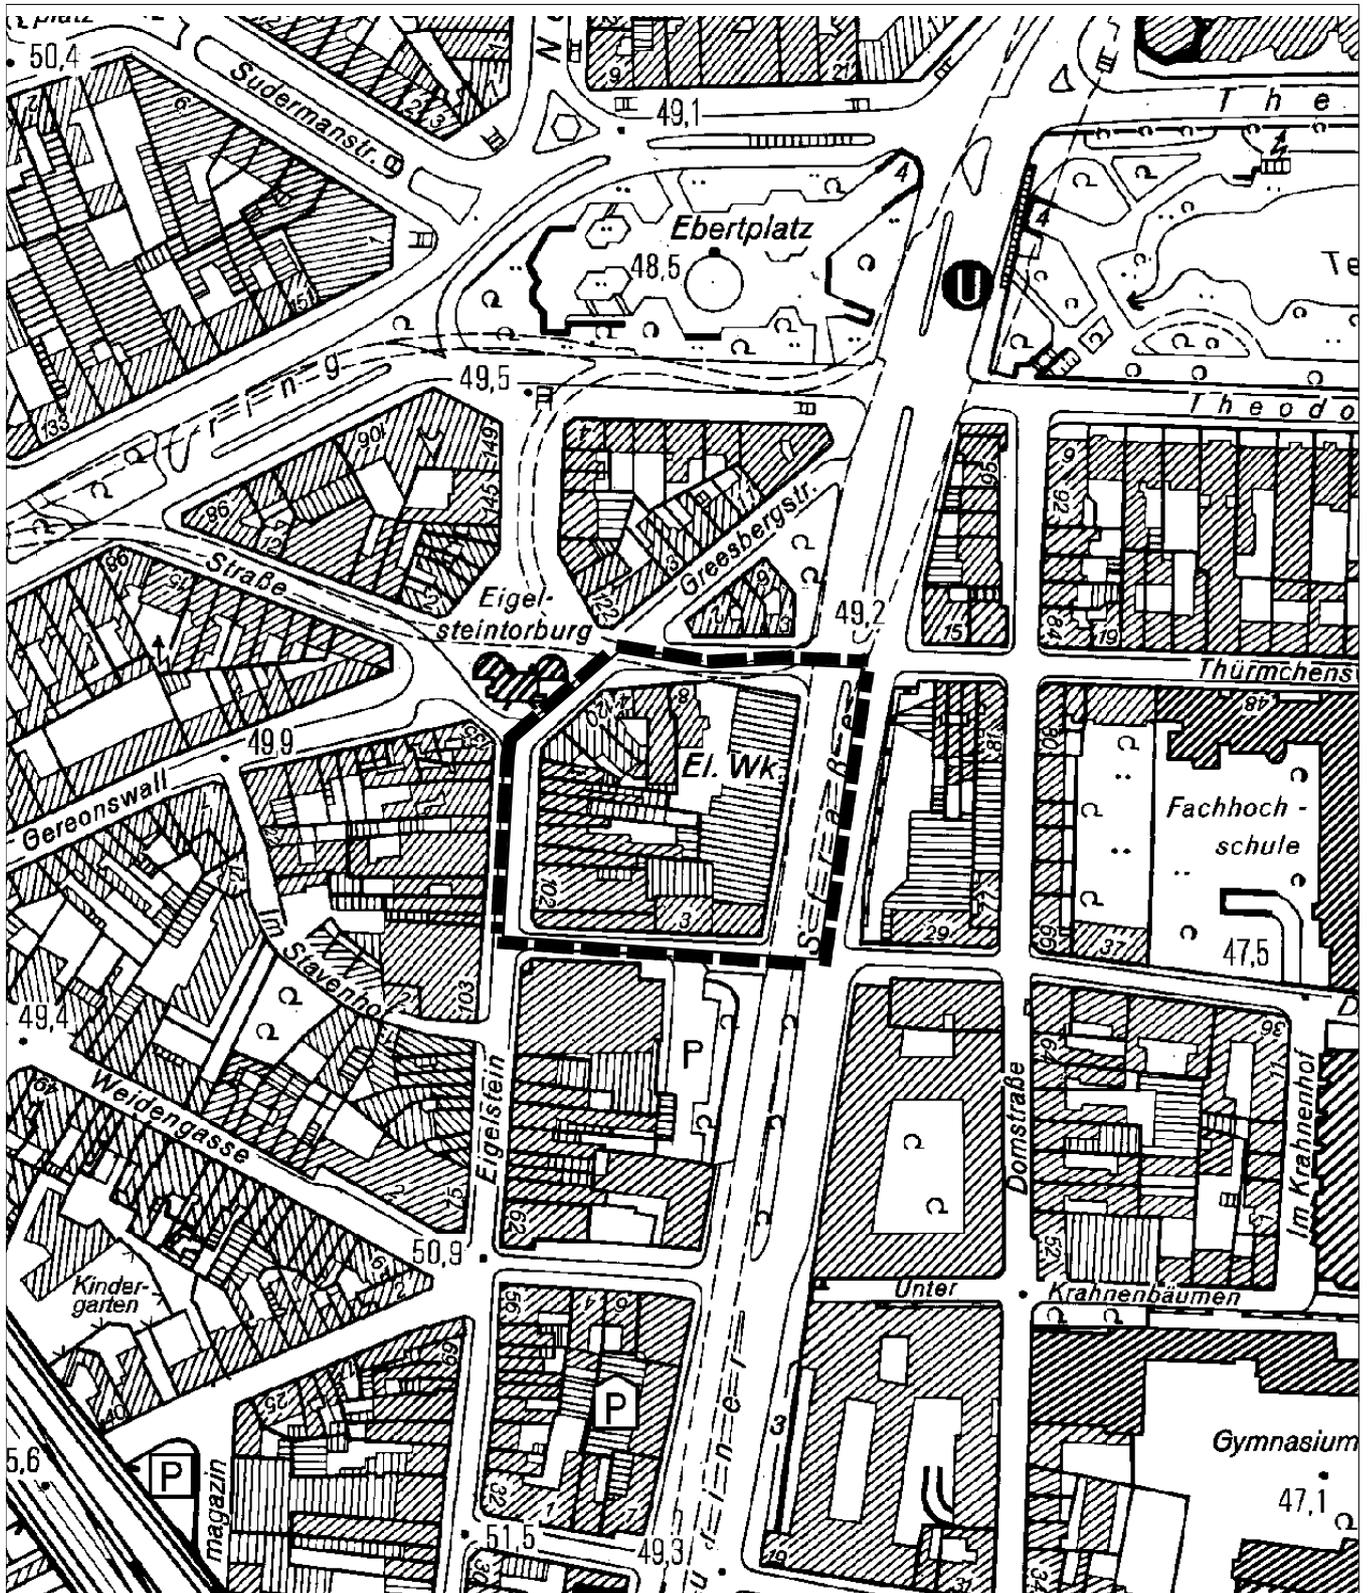

Darstellung auf der Grundlage der Deutschen Grundkarte 1:5.000 mit Genehmigung der Stadt Köln, Amt für Liegenschaften, Vermessung und Kataster vom 15.1.01, Nr.: 5/2001

Maßstab: 1:2500

50 0 50 100 150 Meter



Planwirkungsbereich der Vorlage zur Orientierung von Mitgliedern des Rates, der Ausschüsse und der Bezirksvertretungen, die wegen Befangenheit an den Beratungen zu diesem Tagesordnungspunkt nicht teilnehmen dürfen.