
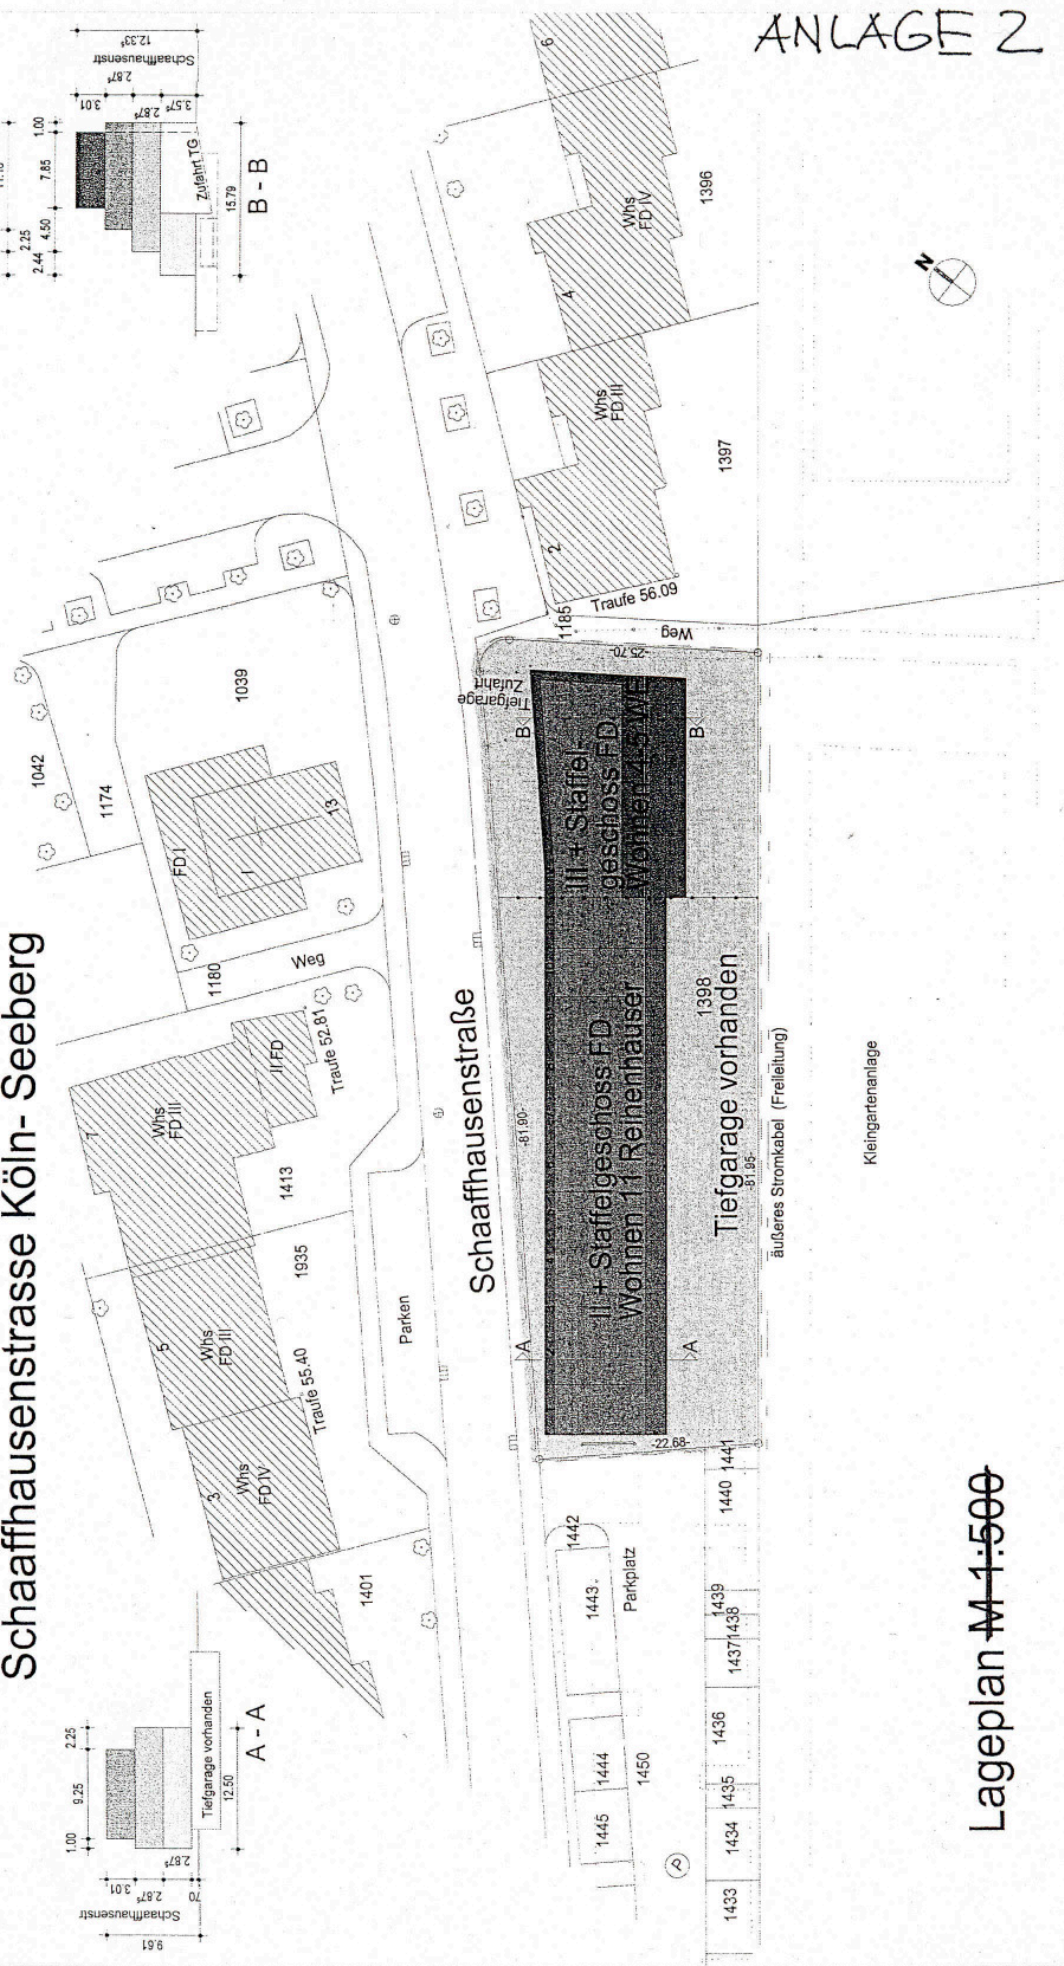
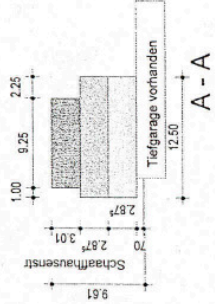


# Städtebauliches Planungskonzept Schaaffhausenstrasse Köln- Seeberg

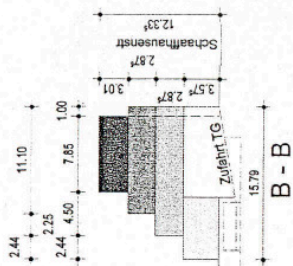

ANLAGE 2

Lageplan M 1:500