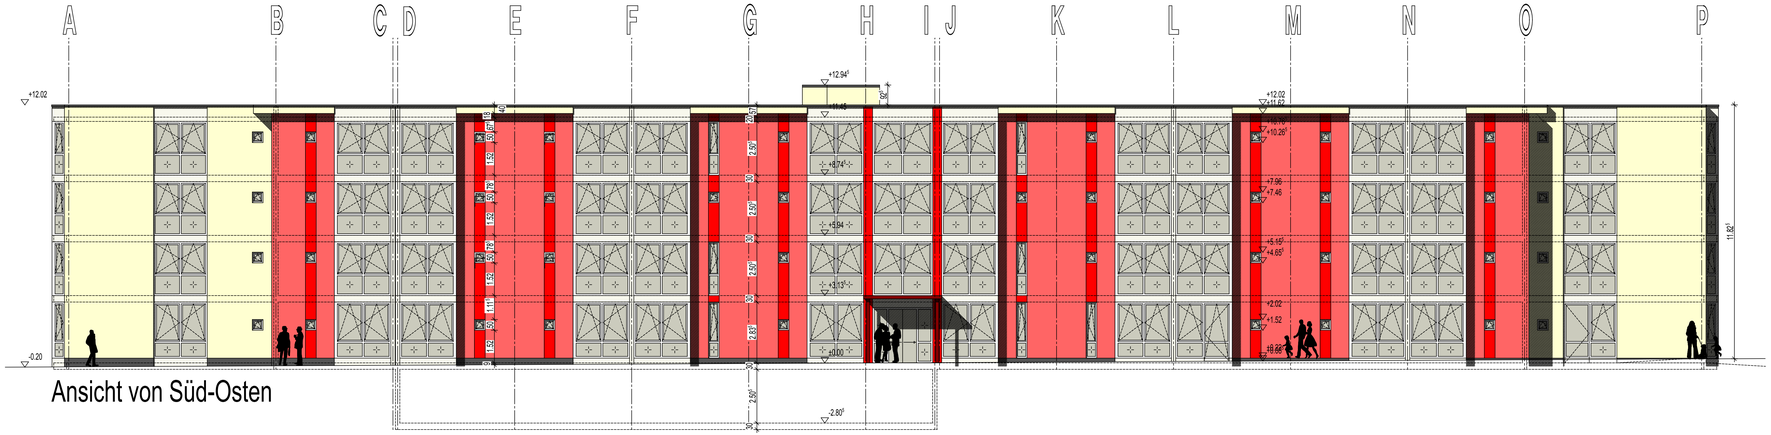

Ansicht von Süd-Osten

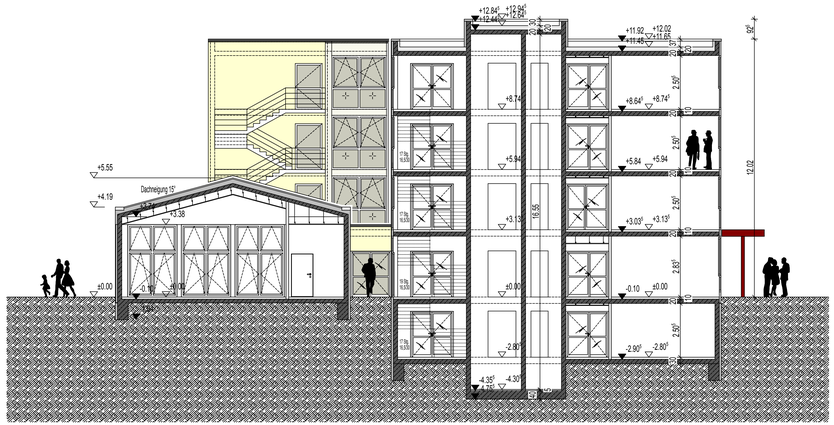

Schnitt A-A

ZUM BAUGESUCH VOM HEUTIGEN TAGE

DER BAUHERR

DER ARCHITEKT