


Anlage 2

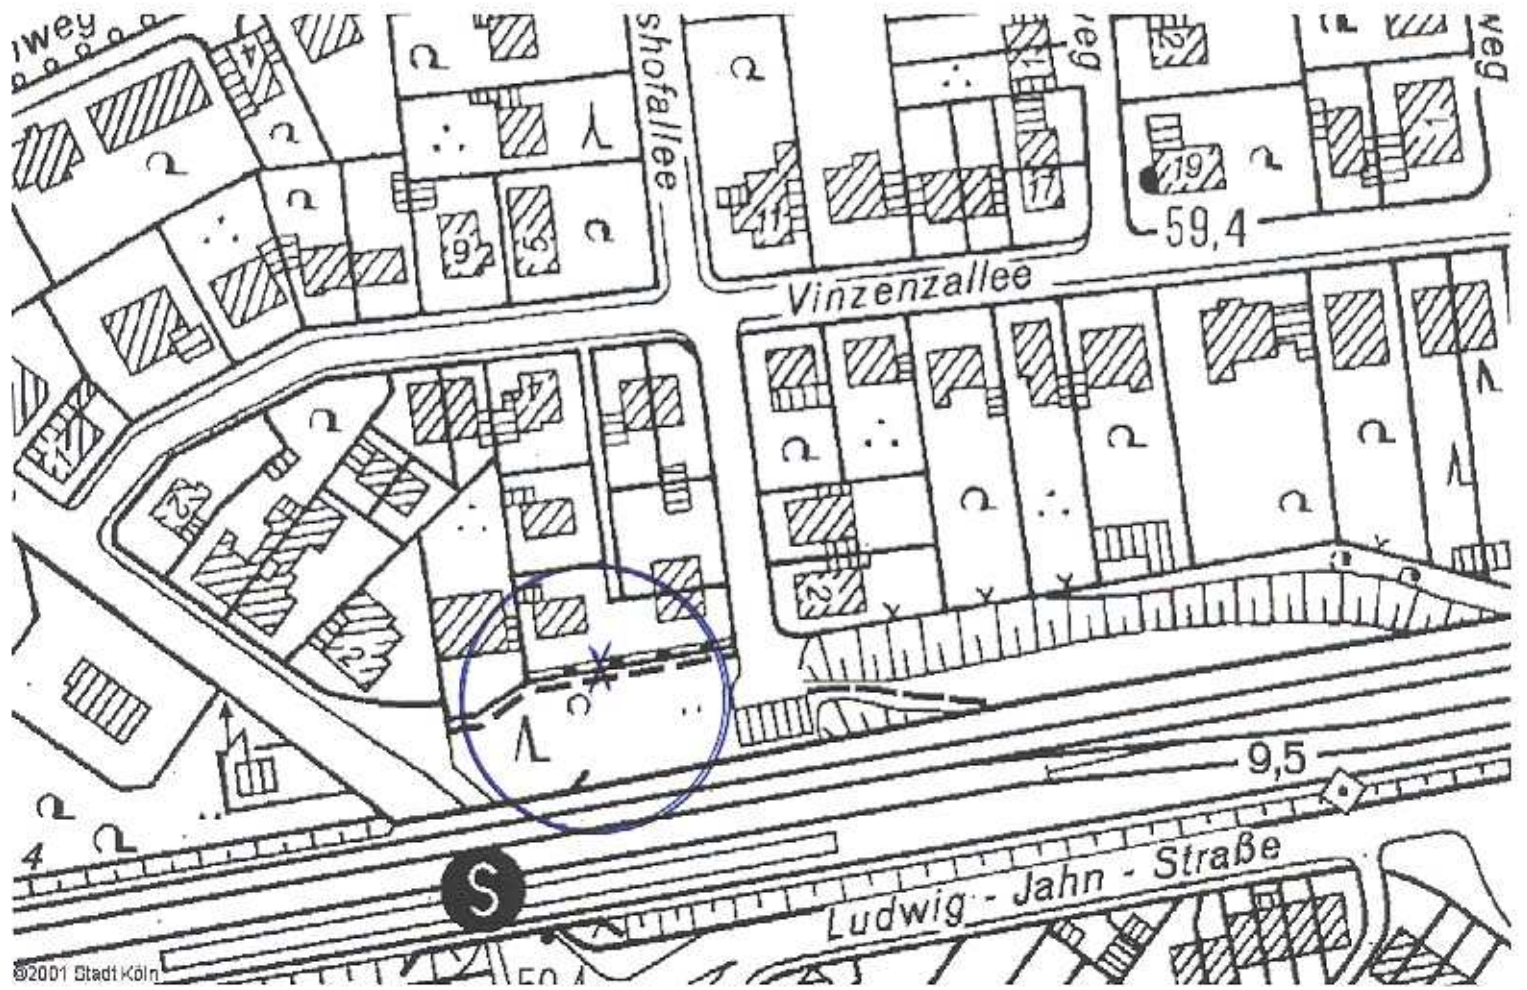

x Lampenstandort